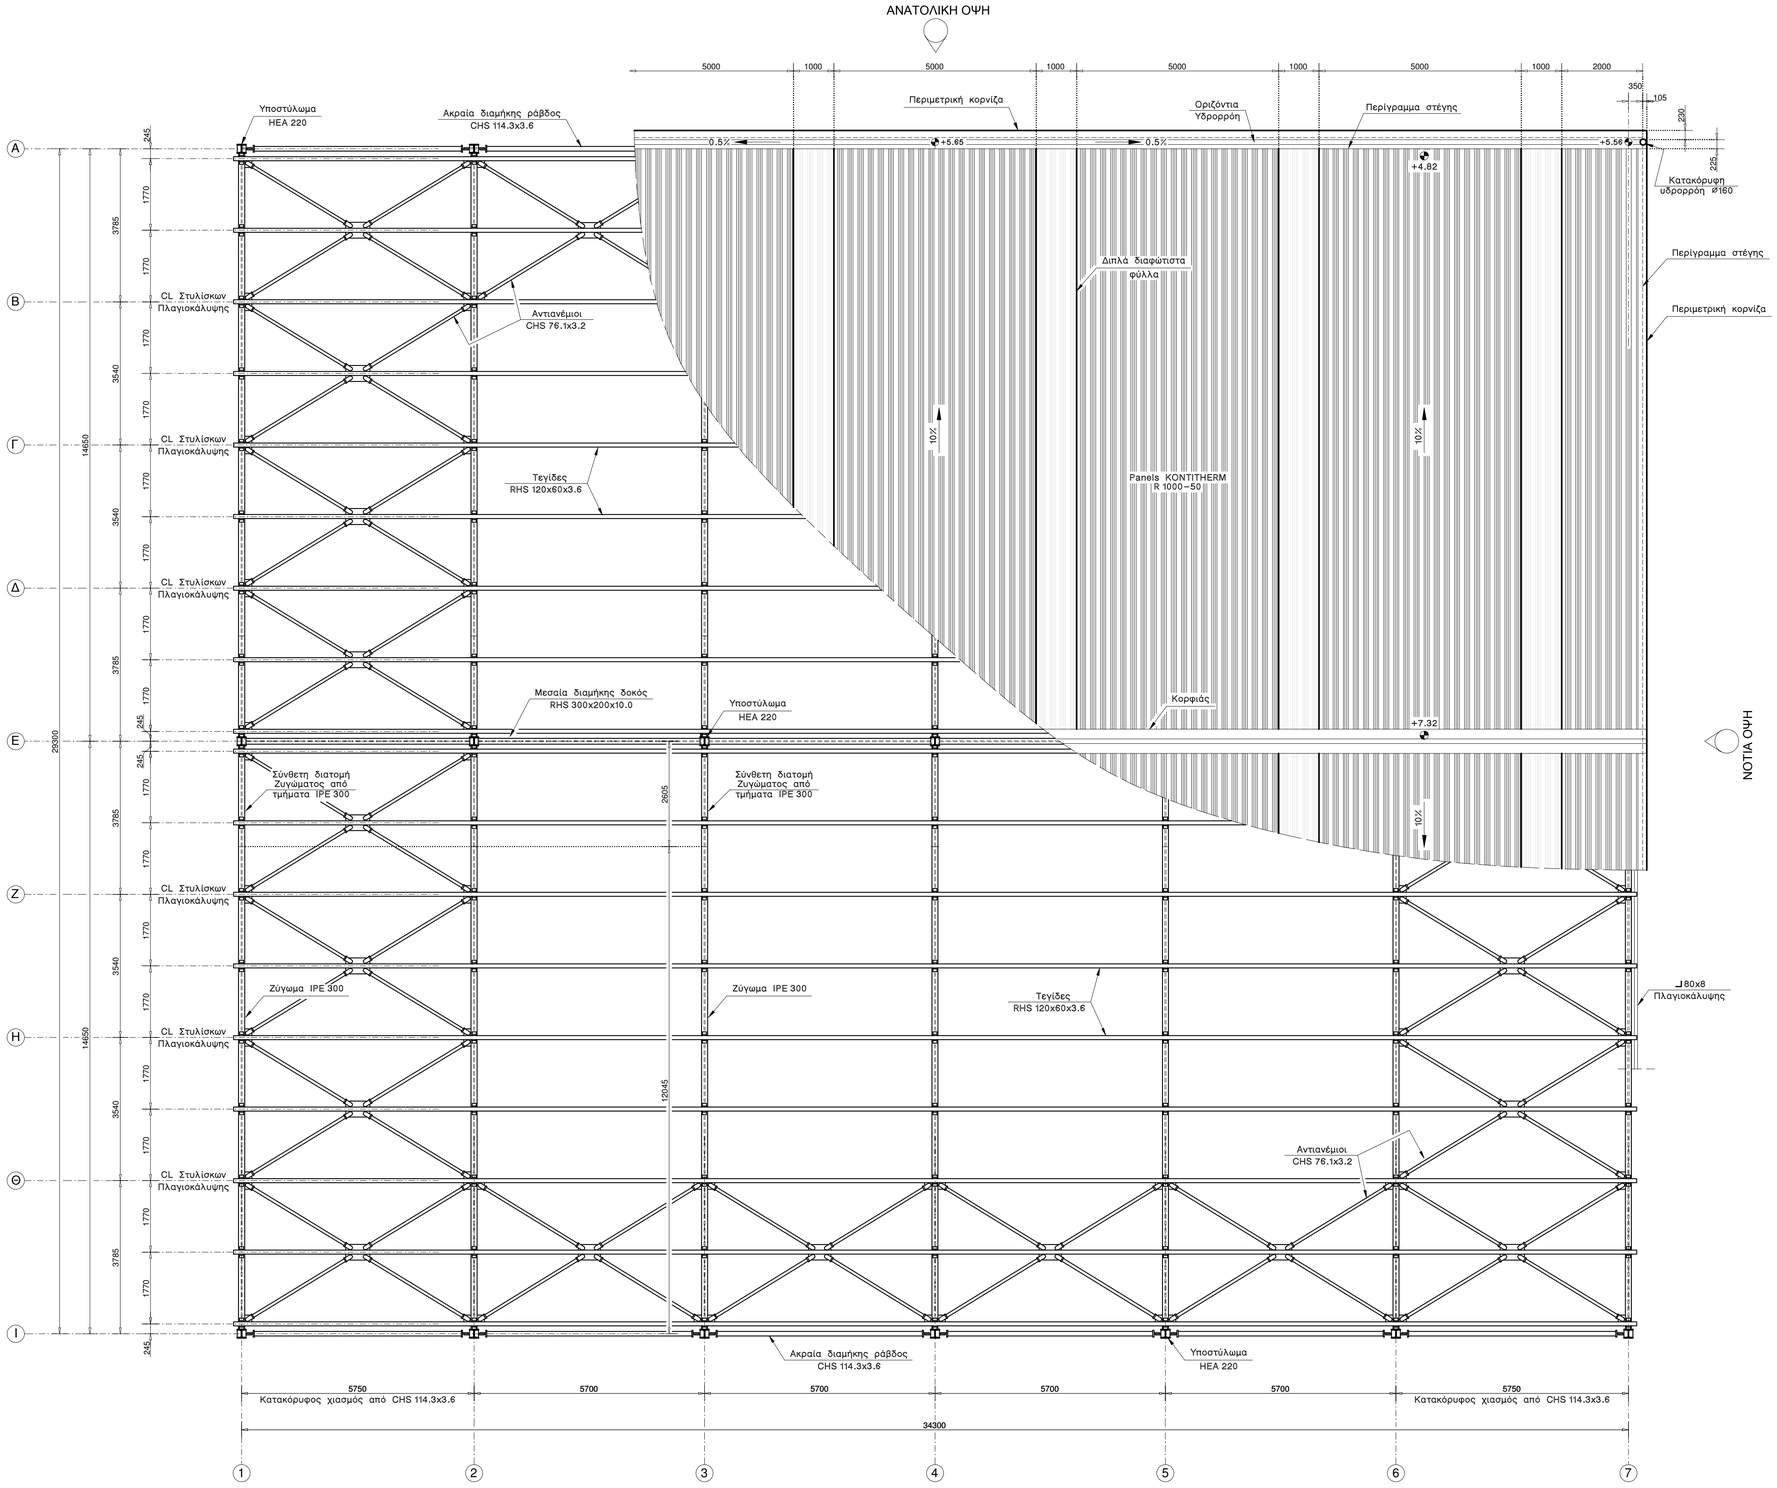


ΙΔΙΟΚΤΗΤΗΣ	Ι. ΚΩΝΣΤΑΝΤΙΝΙΔΗ & ΣΙΑ Ε.Ε. ΑΙΓΛΗ - ΑΝΑΠΤΥΞΙΑΚΗ ΑΚΙΝΗΤΩΝ
ΕΡΓΟ	Ανέγερση νέας αποθήκης
ΘΕΣΗ	Περιοχή Αγροκτήματος "Μπεϊλίκ" Νεοχωρούδας Θεσ/νίκης (αγροτεμάχια 38 - 39, αναδασμού 1960)

ΘΕΜΑ ΣΧΕΔΙΟΥ	ΑΡΙΘΜΟΣ ΣΧΕΔΙΟΥ
ΣΤΑΤΙΚΑ ΣΧΕΔΙΑ ΚΑΤΟΨΗ ΕΠΙΚΑΛΥΨΗΣ	Σ-04
	ΚΛΙΜΑΚΑ ΣΧΕΔΙΟΥ
ΧΡΟΝΟΣ ΜΕΛΕΤΗΣ: ΟΚΤΩΒΡΙΟΣ 2009	1 : 75

ΘΕΩΡΗΣΕΙΣ	
ΜΗΧΑΝΙΚΟΣ	ΖΕΡΒΑΣ ΠΑΝΤΕΛΗΣ πολιτικός μηχανικός Π.Π. Γερμανού 21, Θεσσαλονίκη 54622, τηλ. 2310.257.572