



Βόρεια Οψη

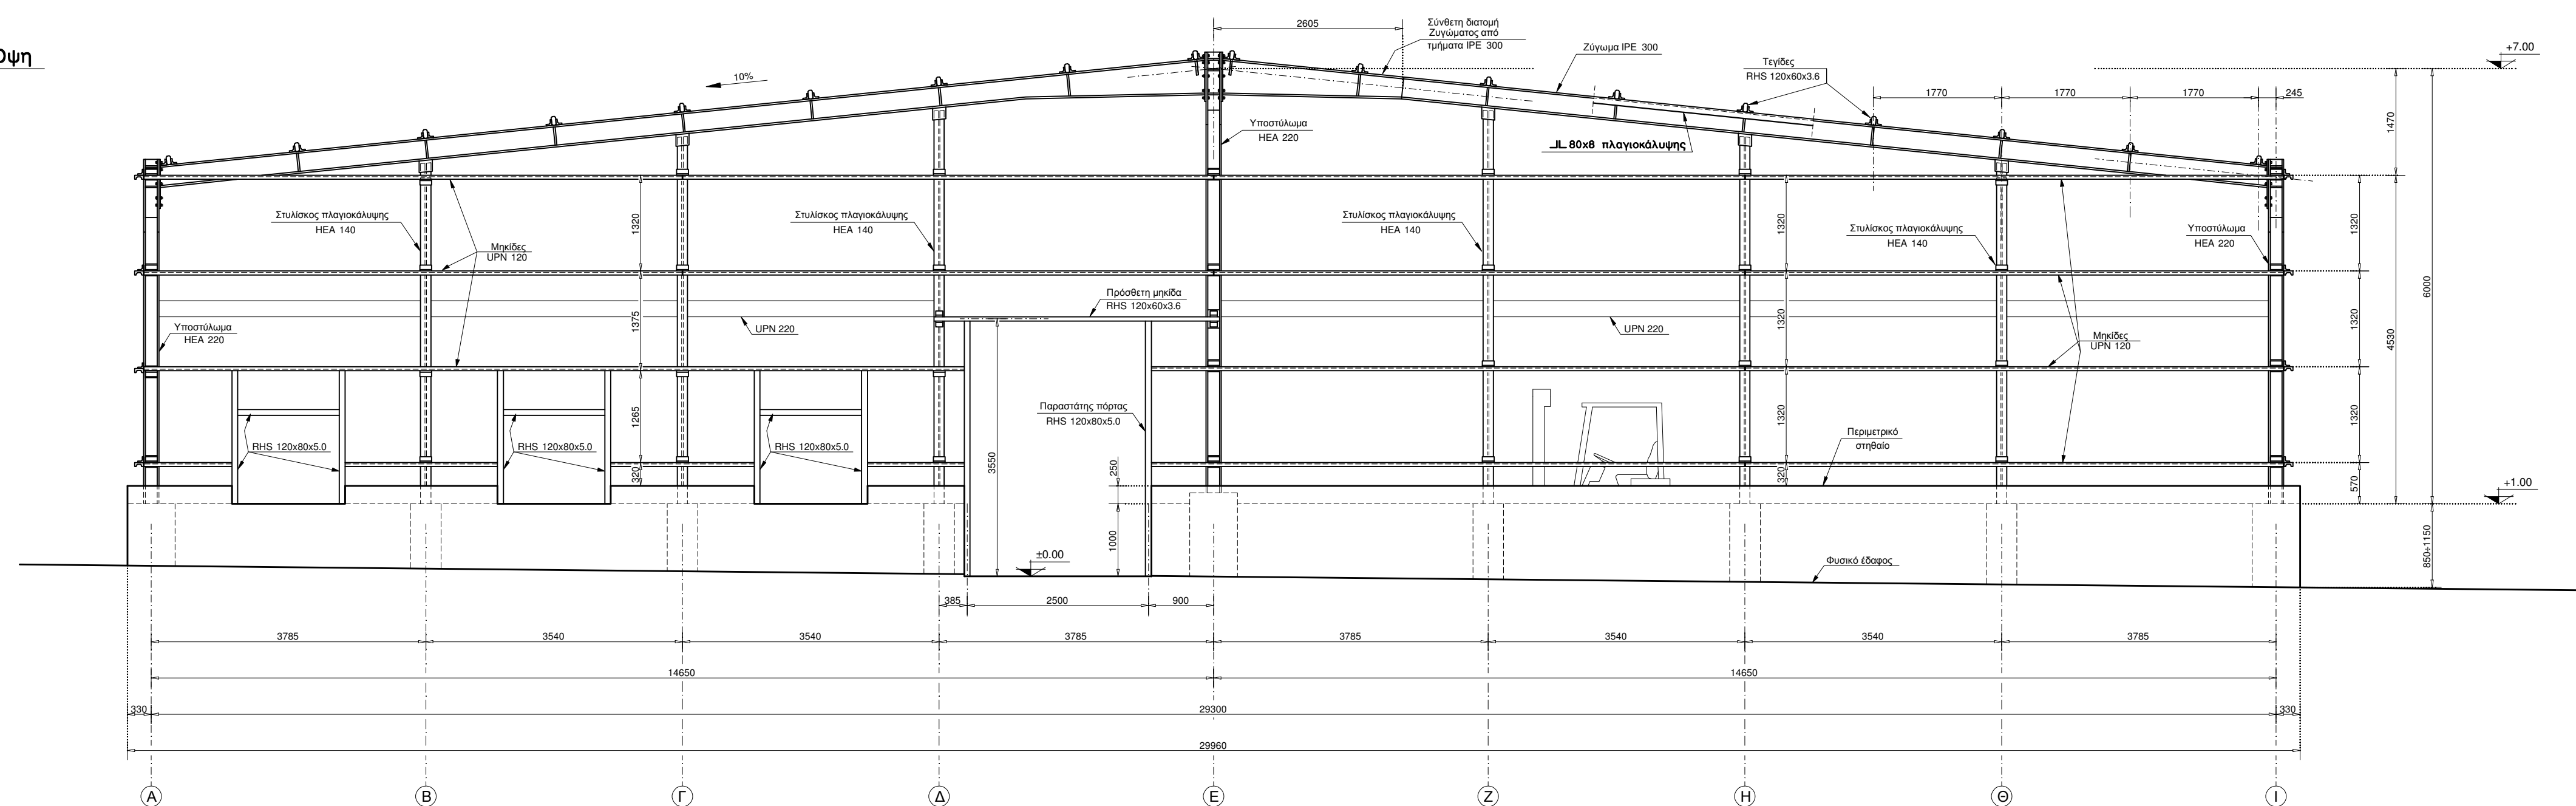

Νότια Οψη

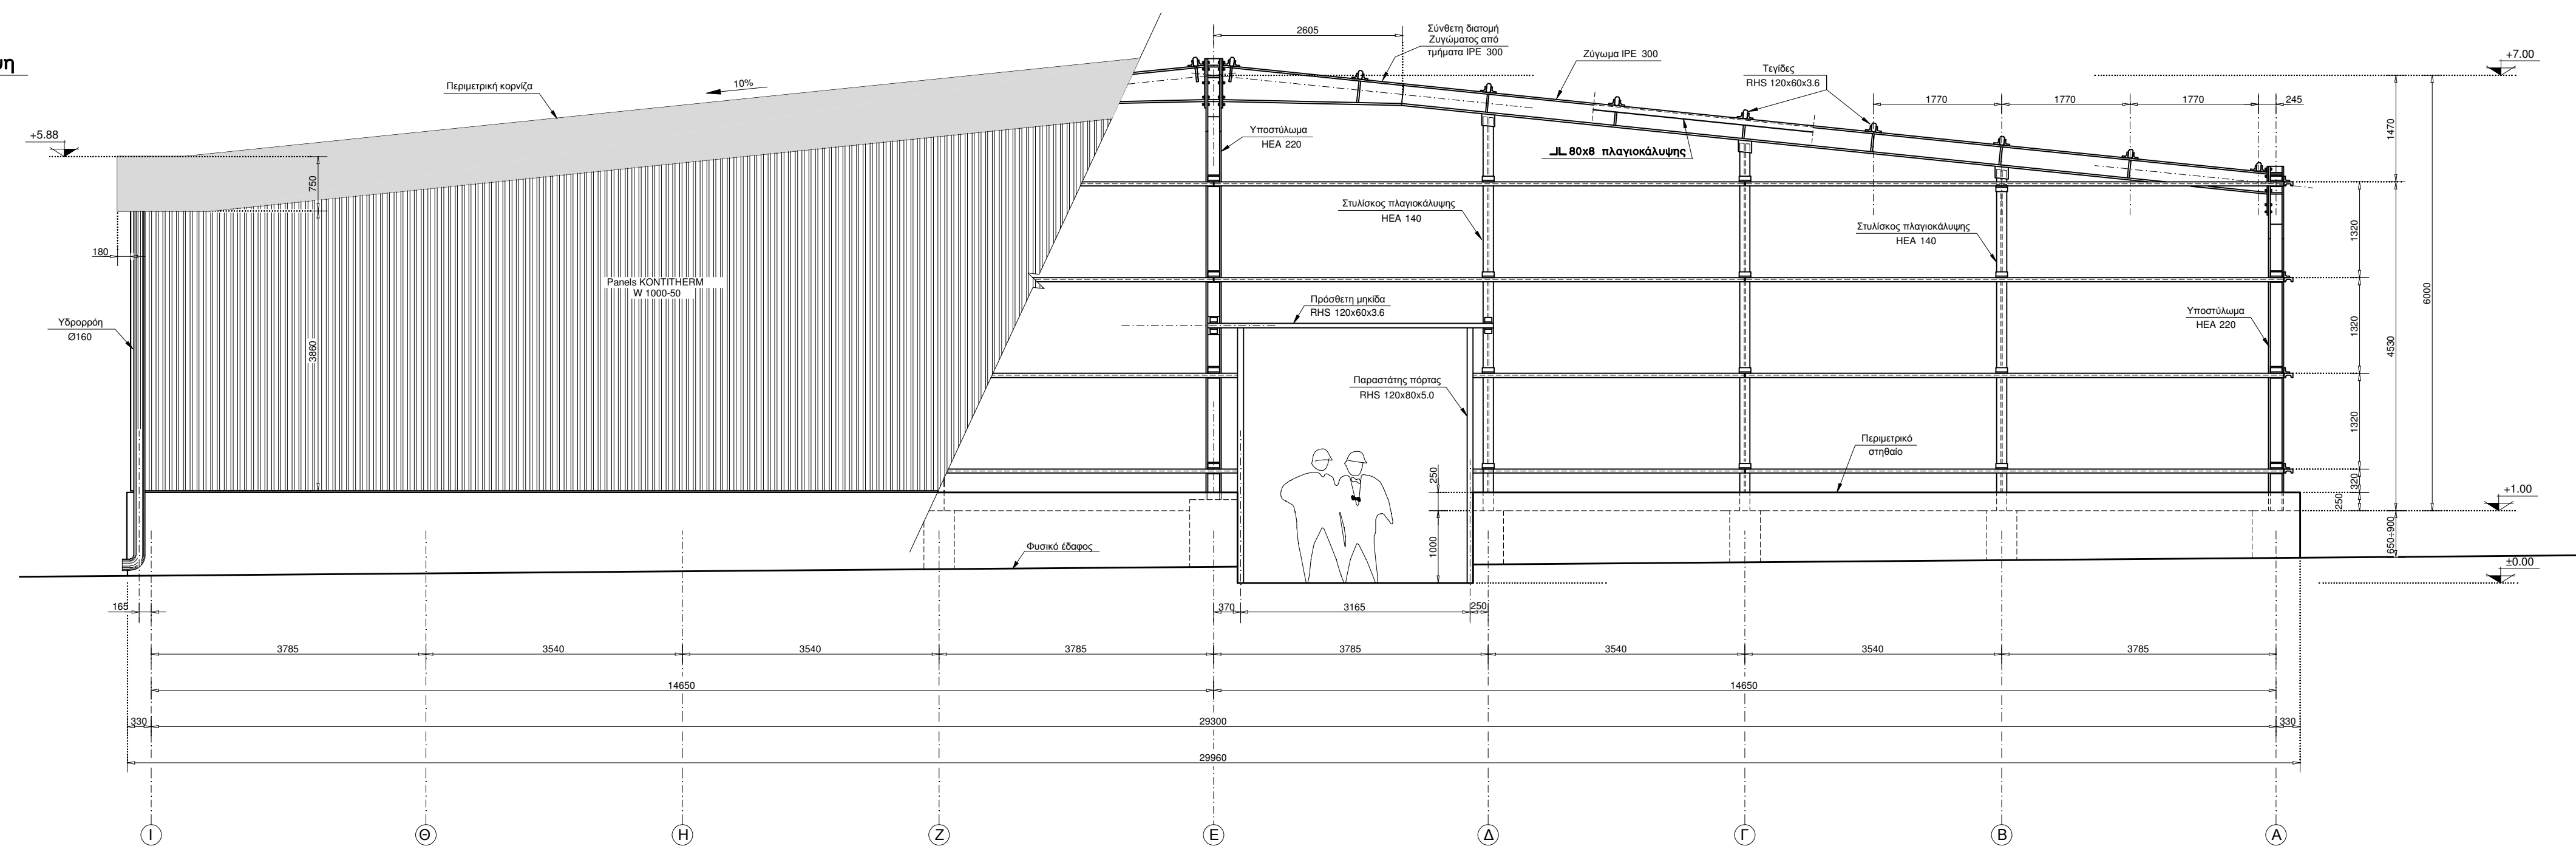

ΙΔΙΟΚΤΗΤΗΣ		Ι. ΚΩΝΣΤΑΝΤΙΝΙΔΗ & ΣΙΑ Ε.Ε. ΑΙΓΙΛΗ - ΑΝΑΠΤΥΞΙΑΚΗ ΑΚΙΝΗΤΩΝ
ΕΡΓΟ	Ανάγερση νέας αποθήκης	
ΘΕΣΗ	Περιοχή Αγροκτήματος "Μπεϊλίκ" Νεοχωρούδας Θεσ/νίκης (αγροτεμάχια 38 - 39, αναταξίου 1960)	

ΘΕΜΑ ΣΧΕΔΙΟΥ	ΑΡΙΘΜΟΣ ΣΧΕΔΙΟΥ
ΣΤΑΤΙΣΤΙΚΑ ΣΧΕΔΙΑ ΟΨΕΙΣ (2/2)	Σ-06 ΚΛΙΜΑΚΑ ΣΧΕΔΙΟΥ
ΧΡΟΝΟΣ ΜΕΛΕΤΗΣ	ΟΚΤΩΒΡΙΟΣ 2009 1 : 50

ΘΕΩΡΗΣΕΙΣ	
ΜΗΧΑΝΙΚΟΣ	ΖΕΡΒΑΣ ΠΑΝΤΕΛΗΣ πολιτικός μηχανικός Π.Π. Γερμανού 21, Θεσσαλονίκη 54622, τηλ. 2 310.257.572