## Νότια Οψη
Κλίμαξ 1:50

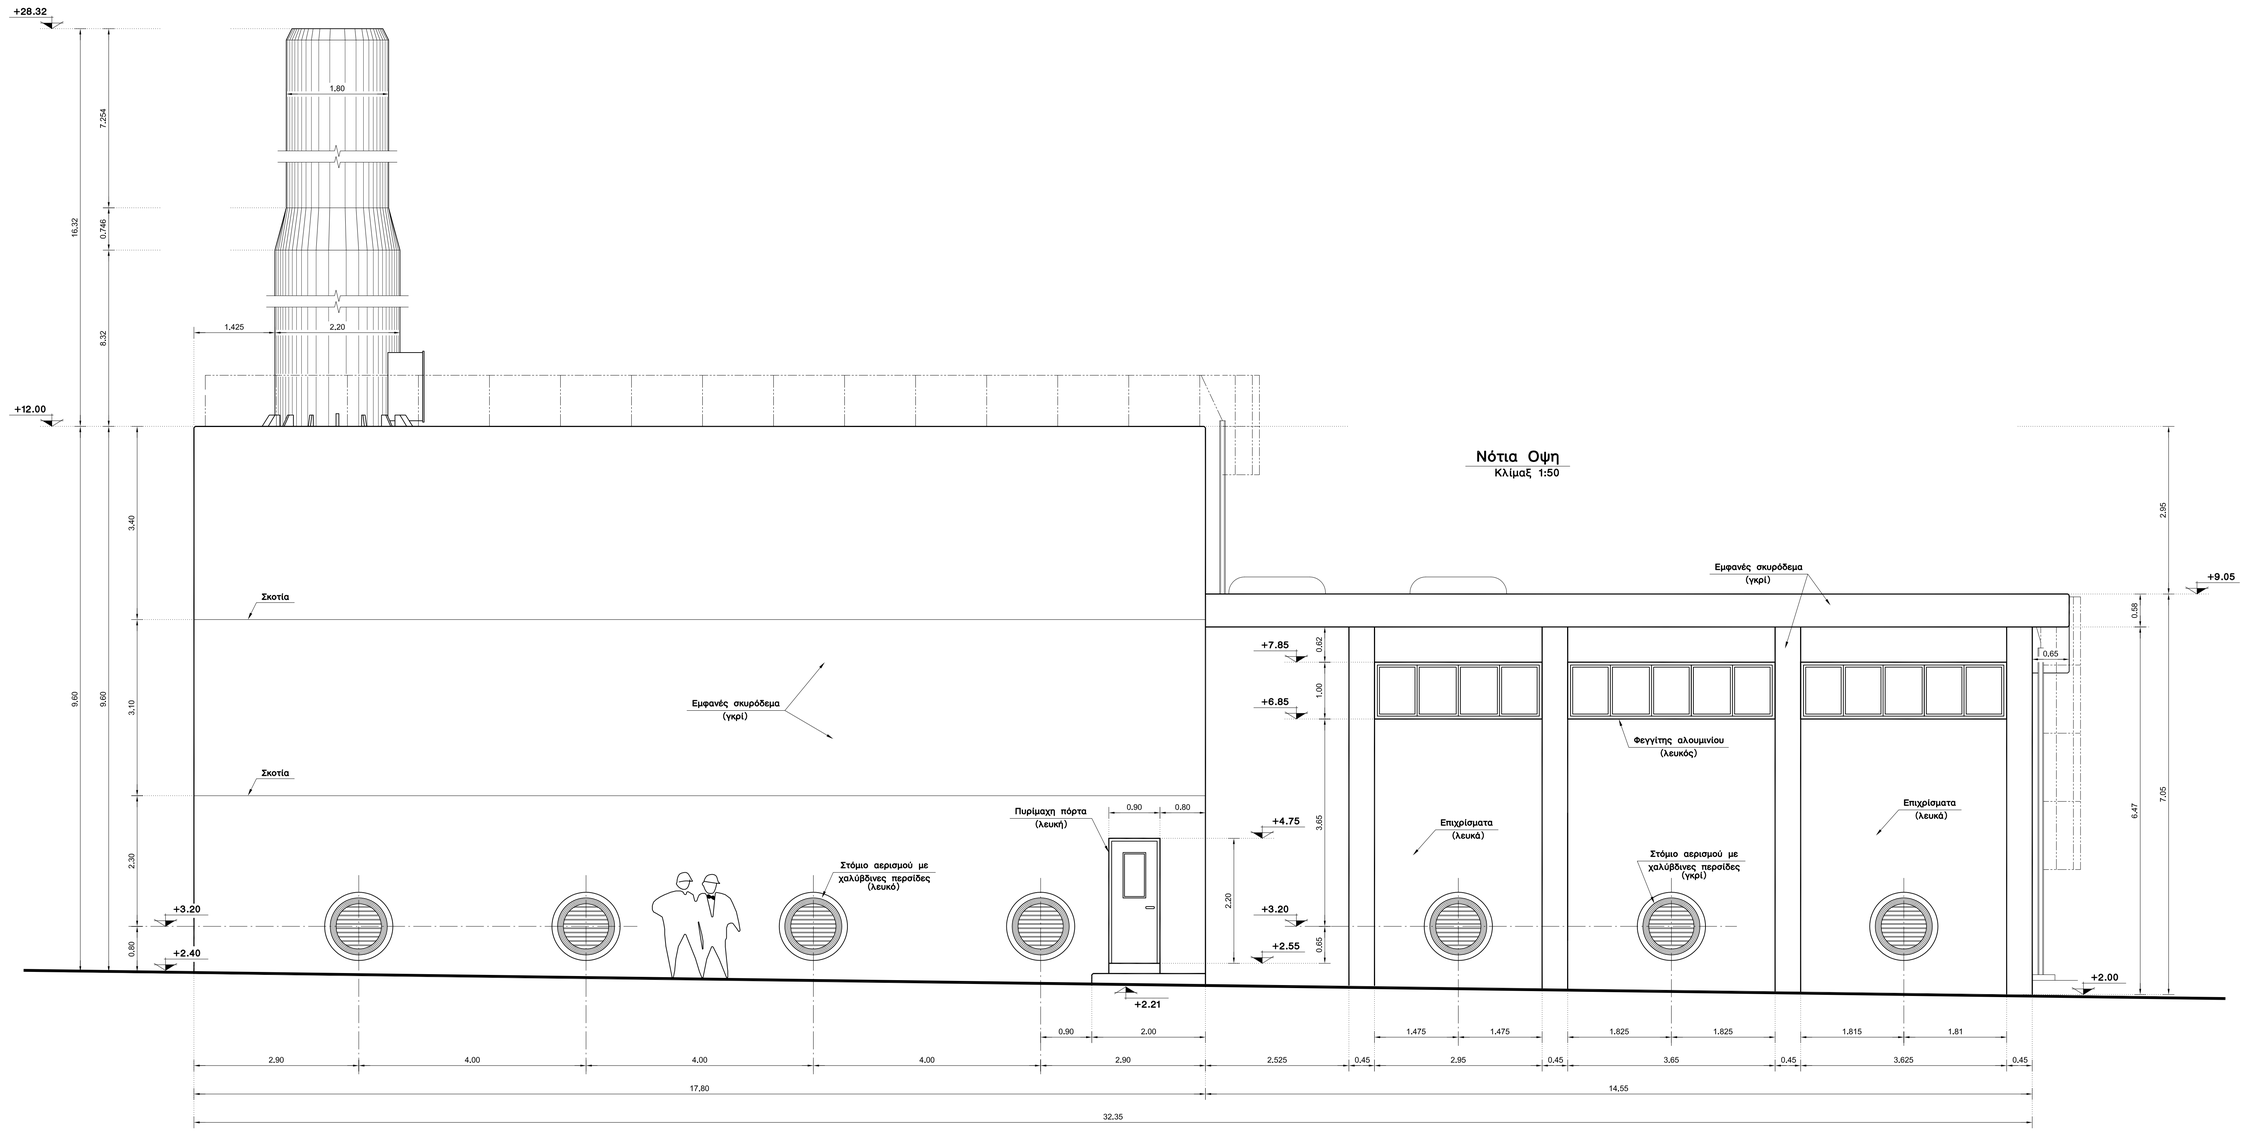

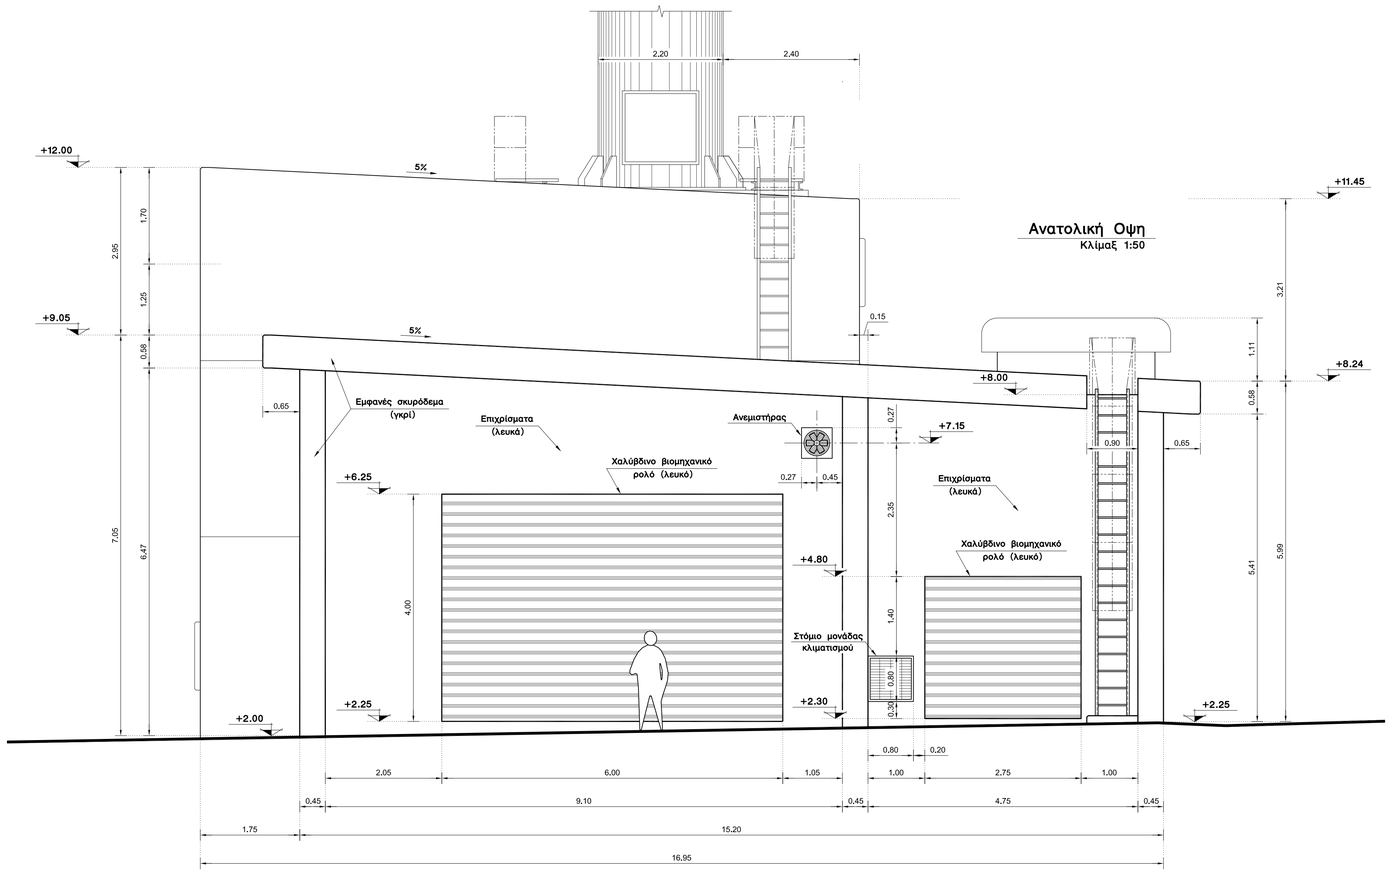
## Ανατολική Οψη
Κλίμαξ 1:50