



Διαδοκίδωση Φορέα Επικάλυψης

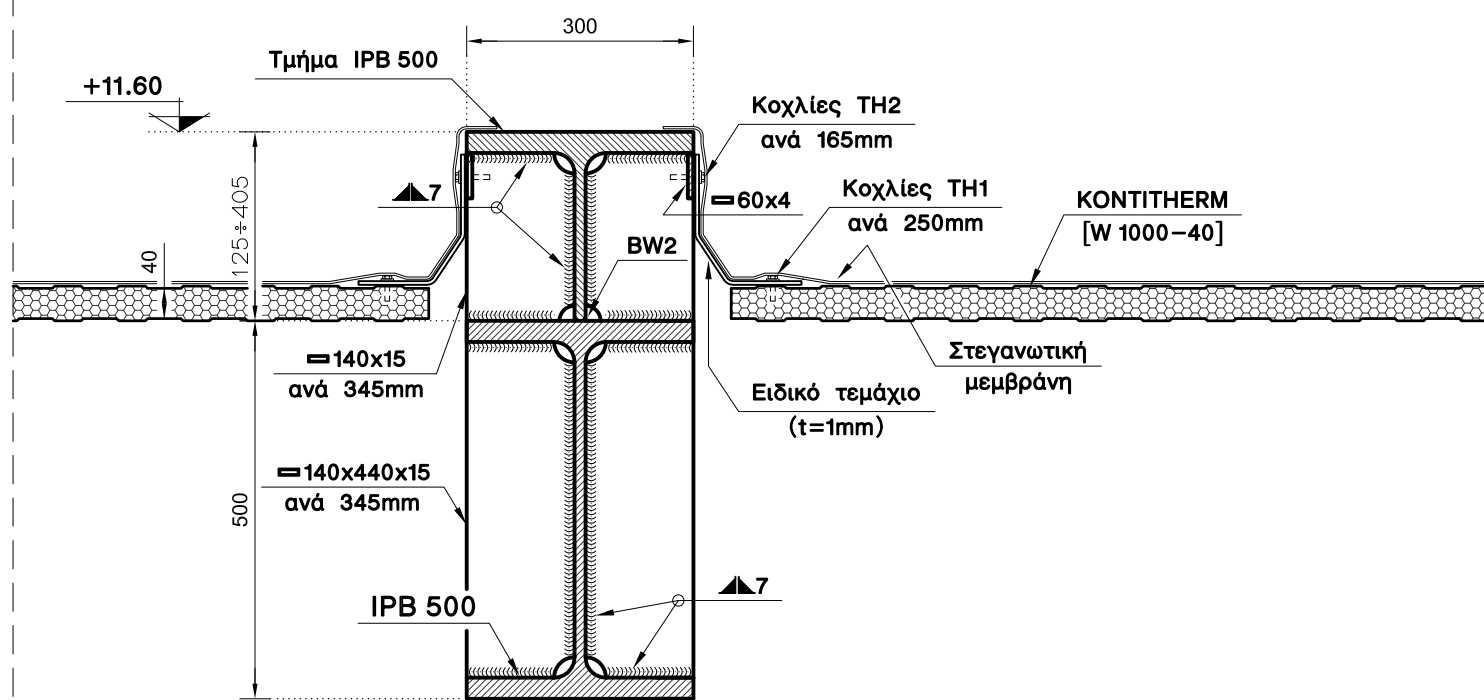


Κλίμαξ 1:10




Κλίμαξ 1:10

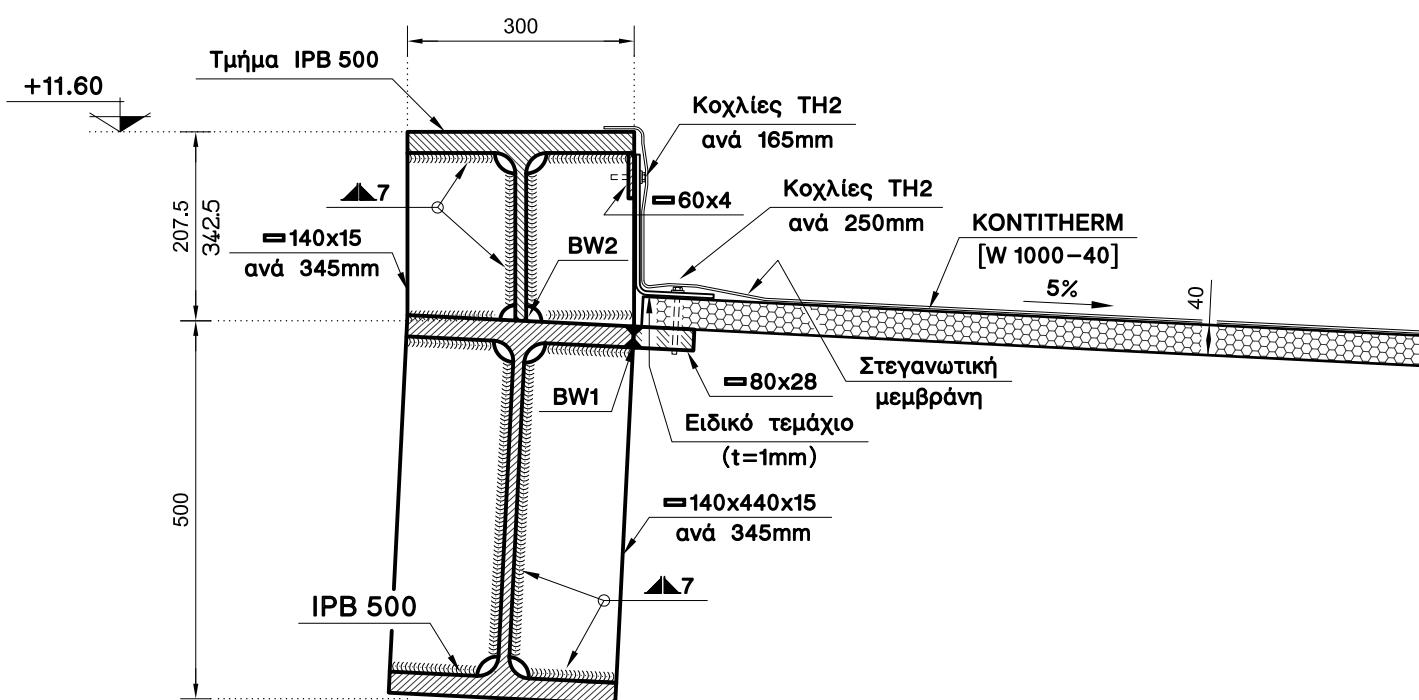


Κλίμαξ 1:10

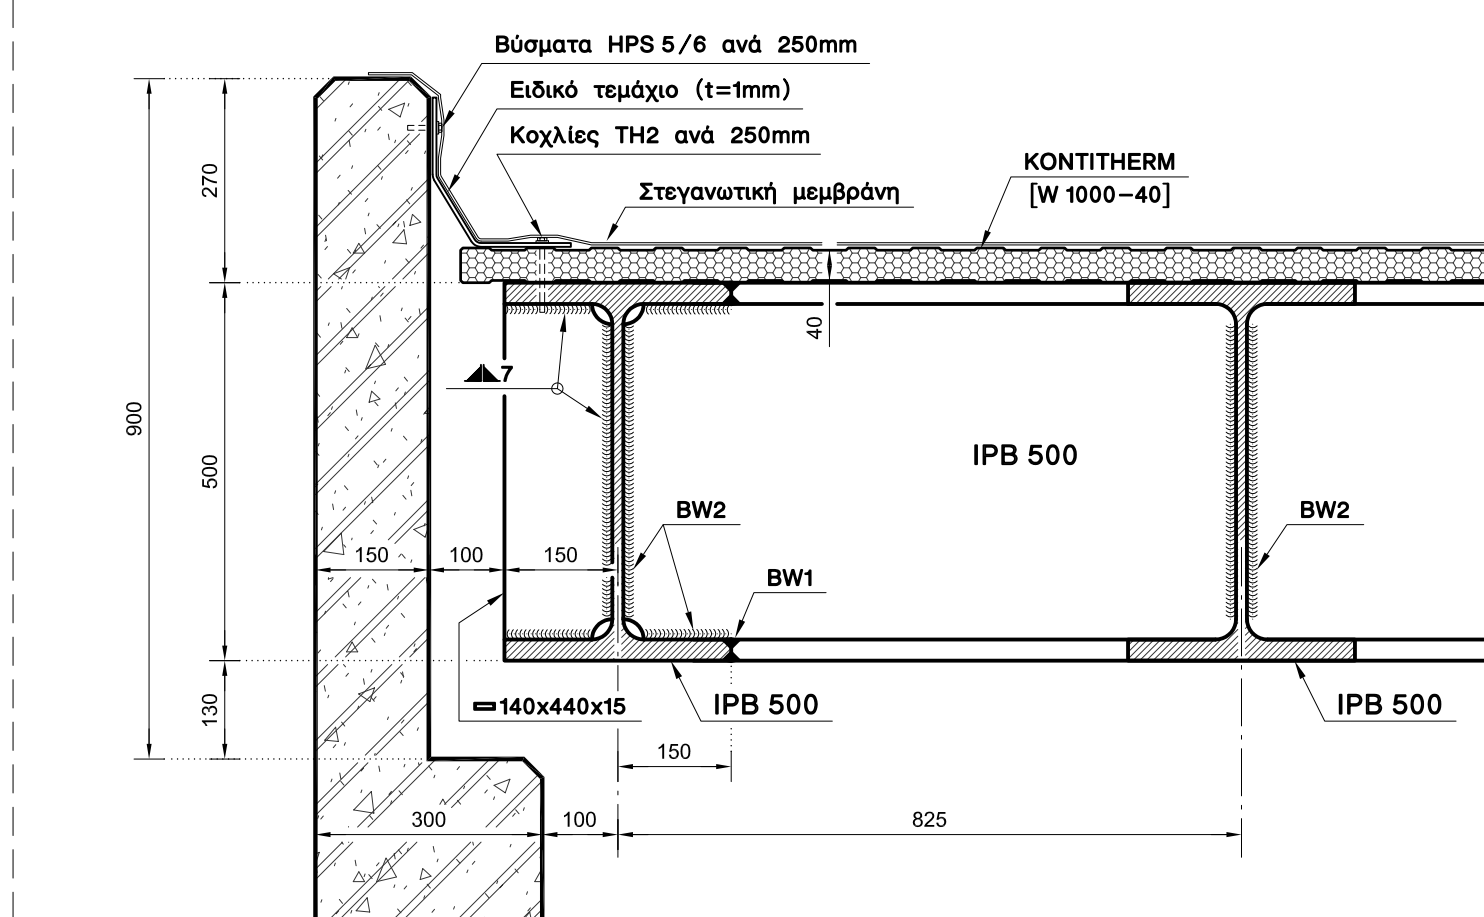


Κλίμαξ 1:10

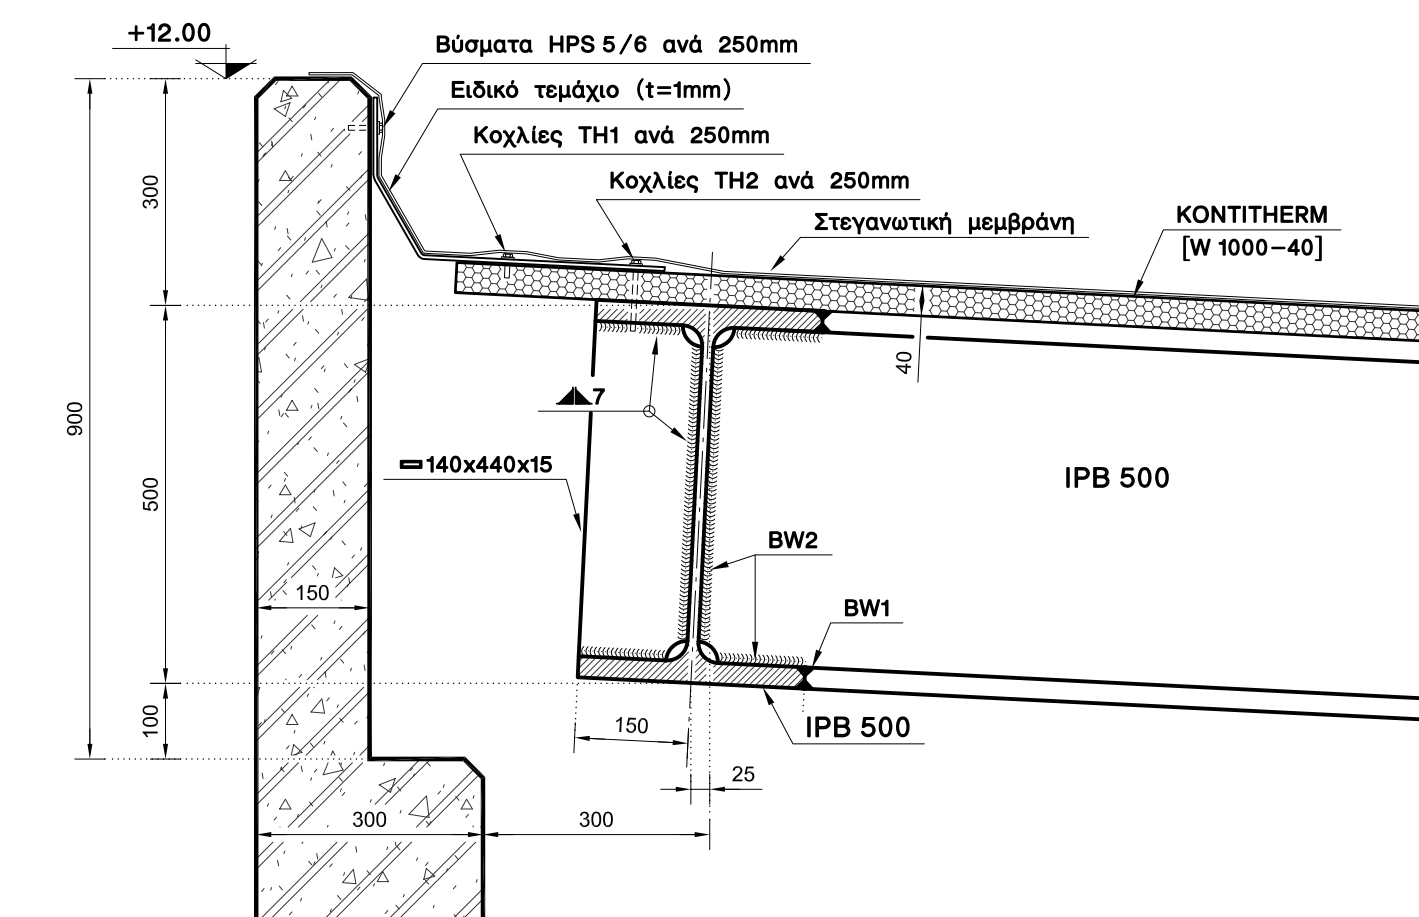


Κλίμαξ 1:10

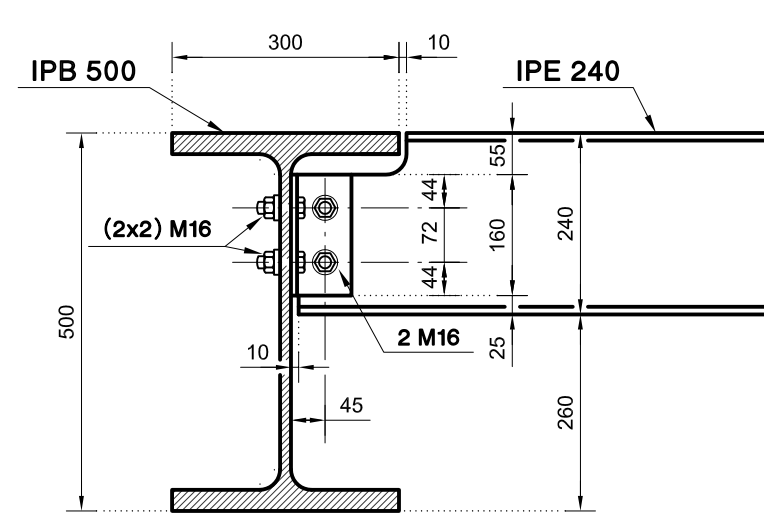


Κλίμαξ 1:2

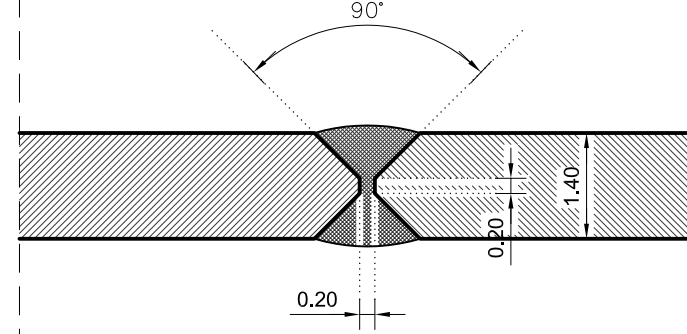


Κλίμαξ 1:10

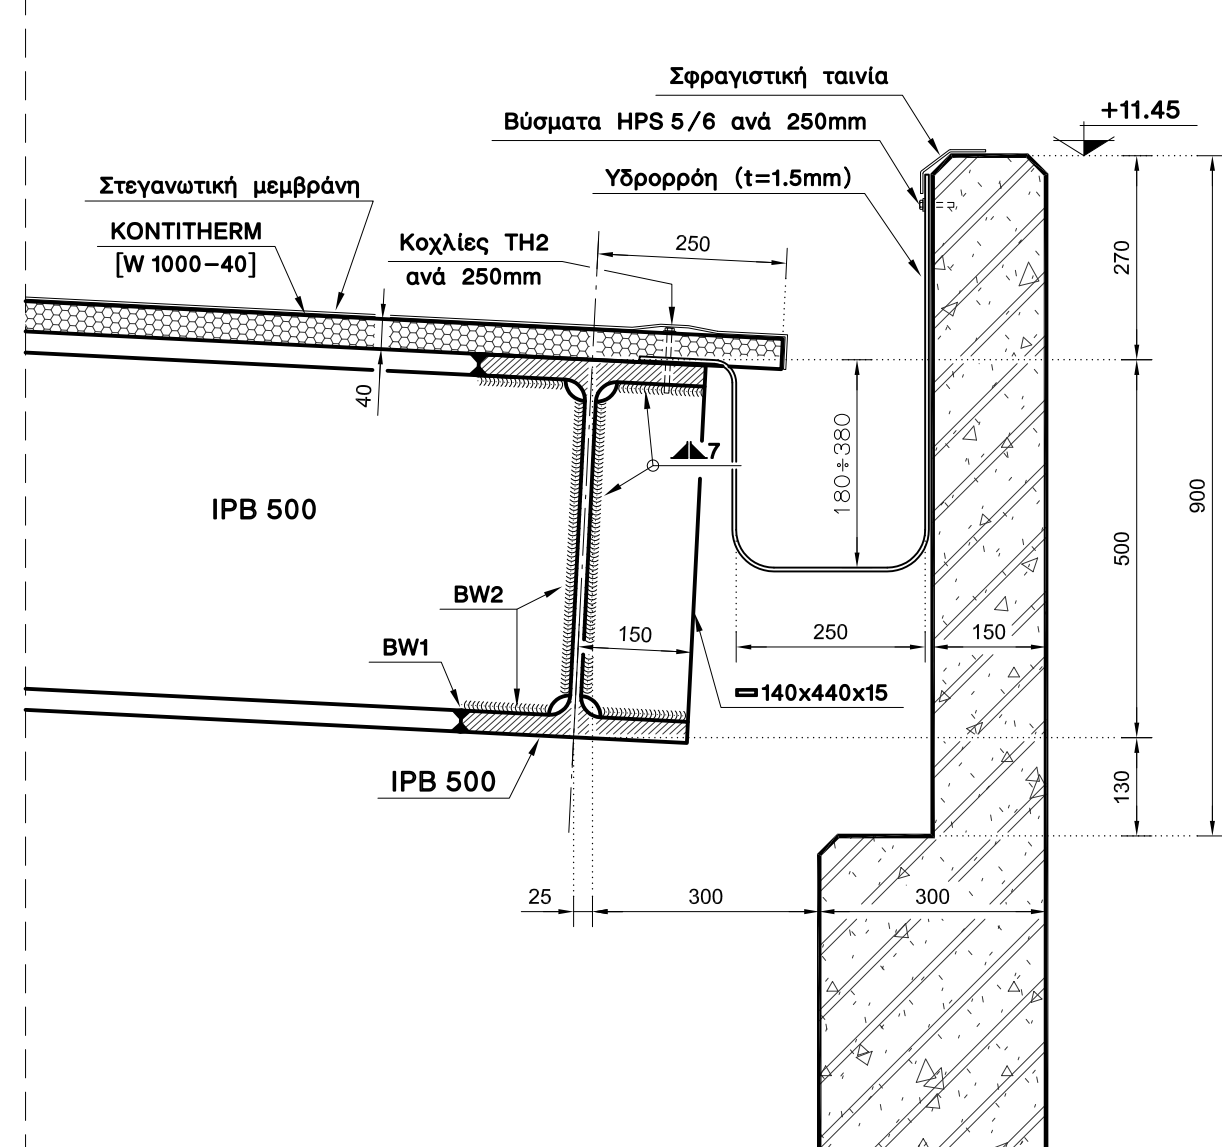


Κλίμαξ 1:10

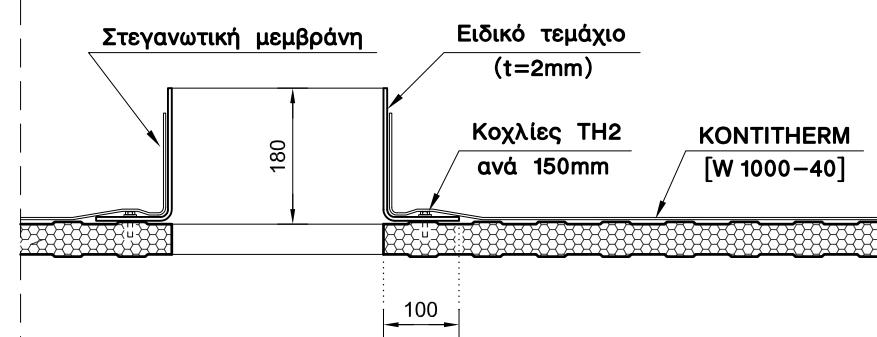

Κλίμαξ 1:2

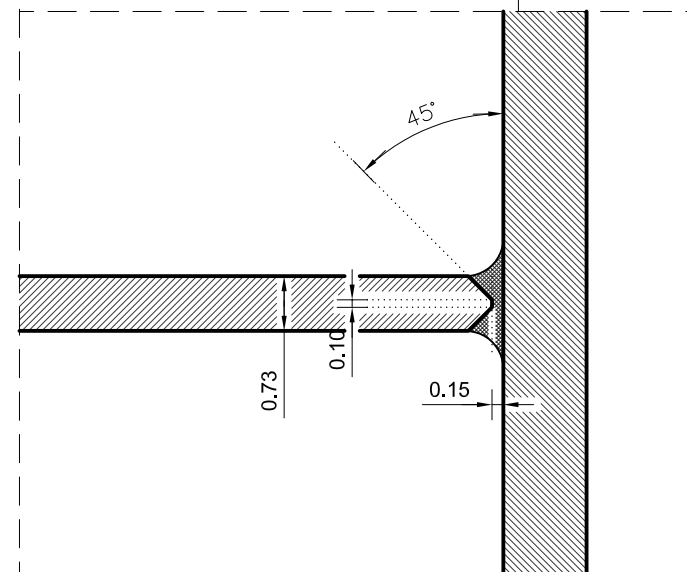

Κλίμαξ 1:10

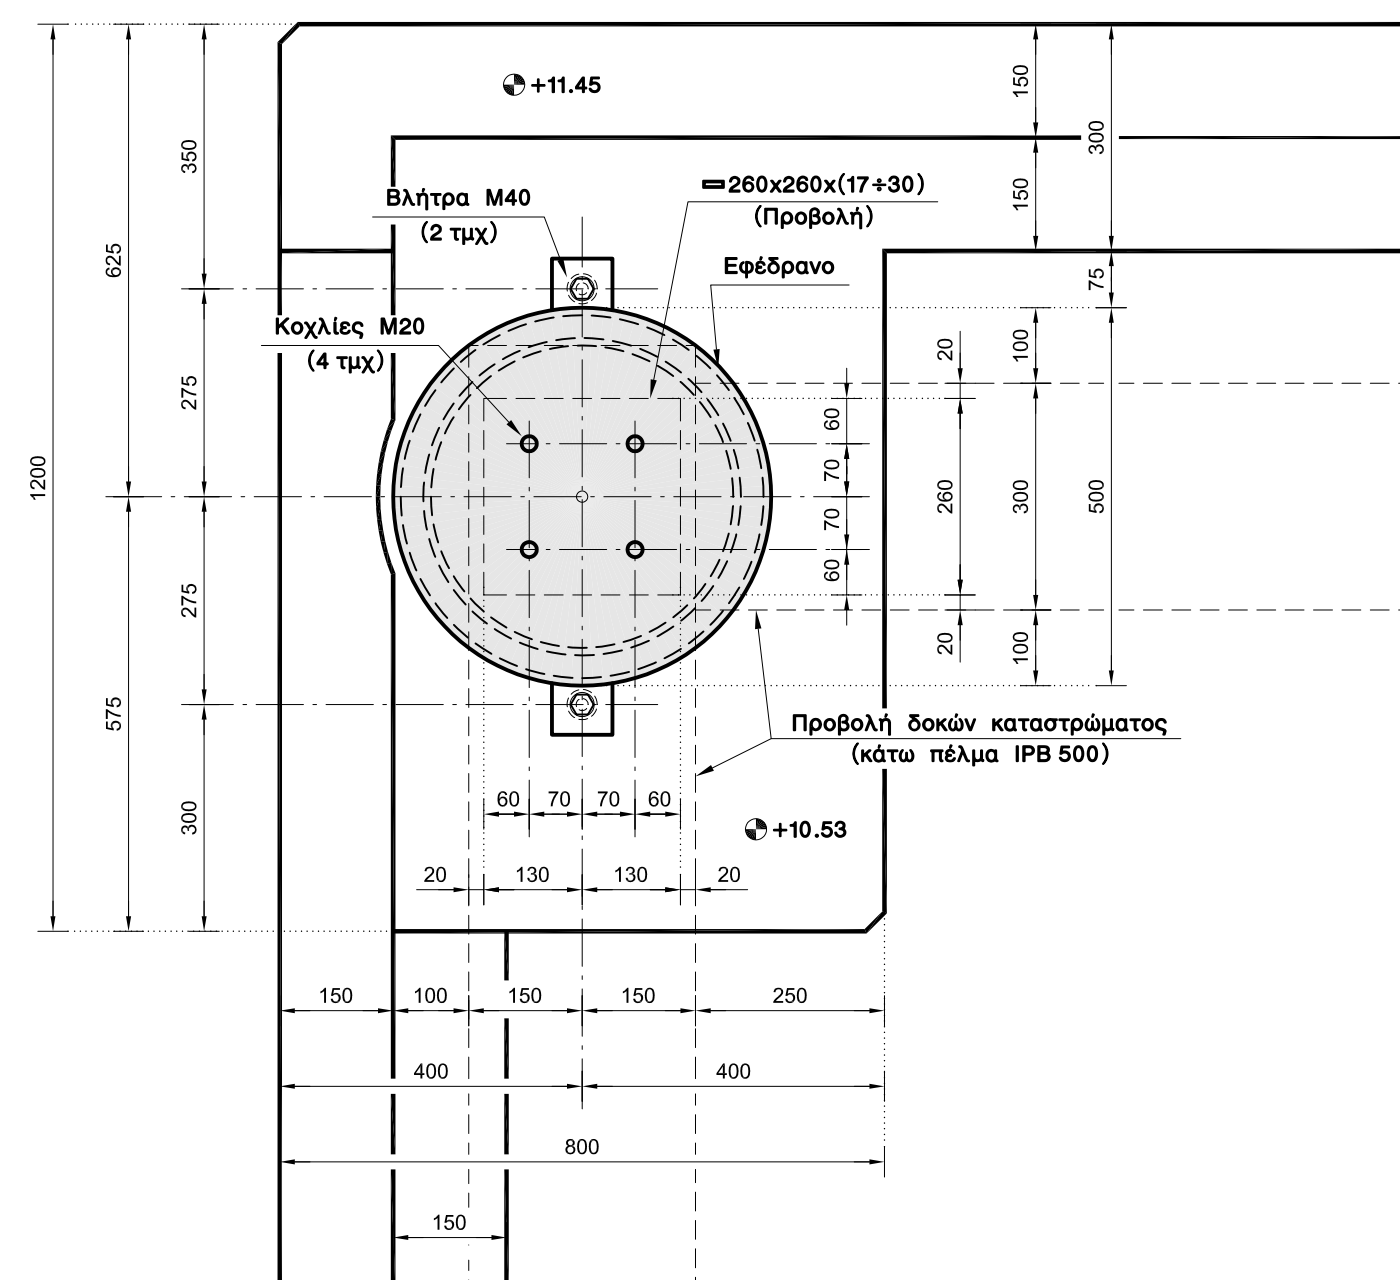

Κλίμαξ 1:10

