ΑΞΟΝΑΣ [N]

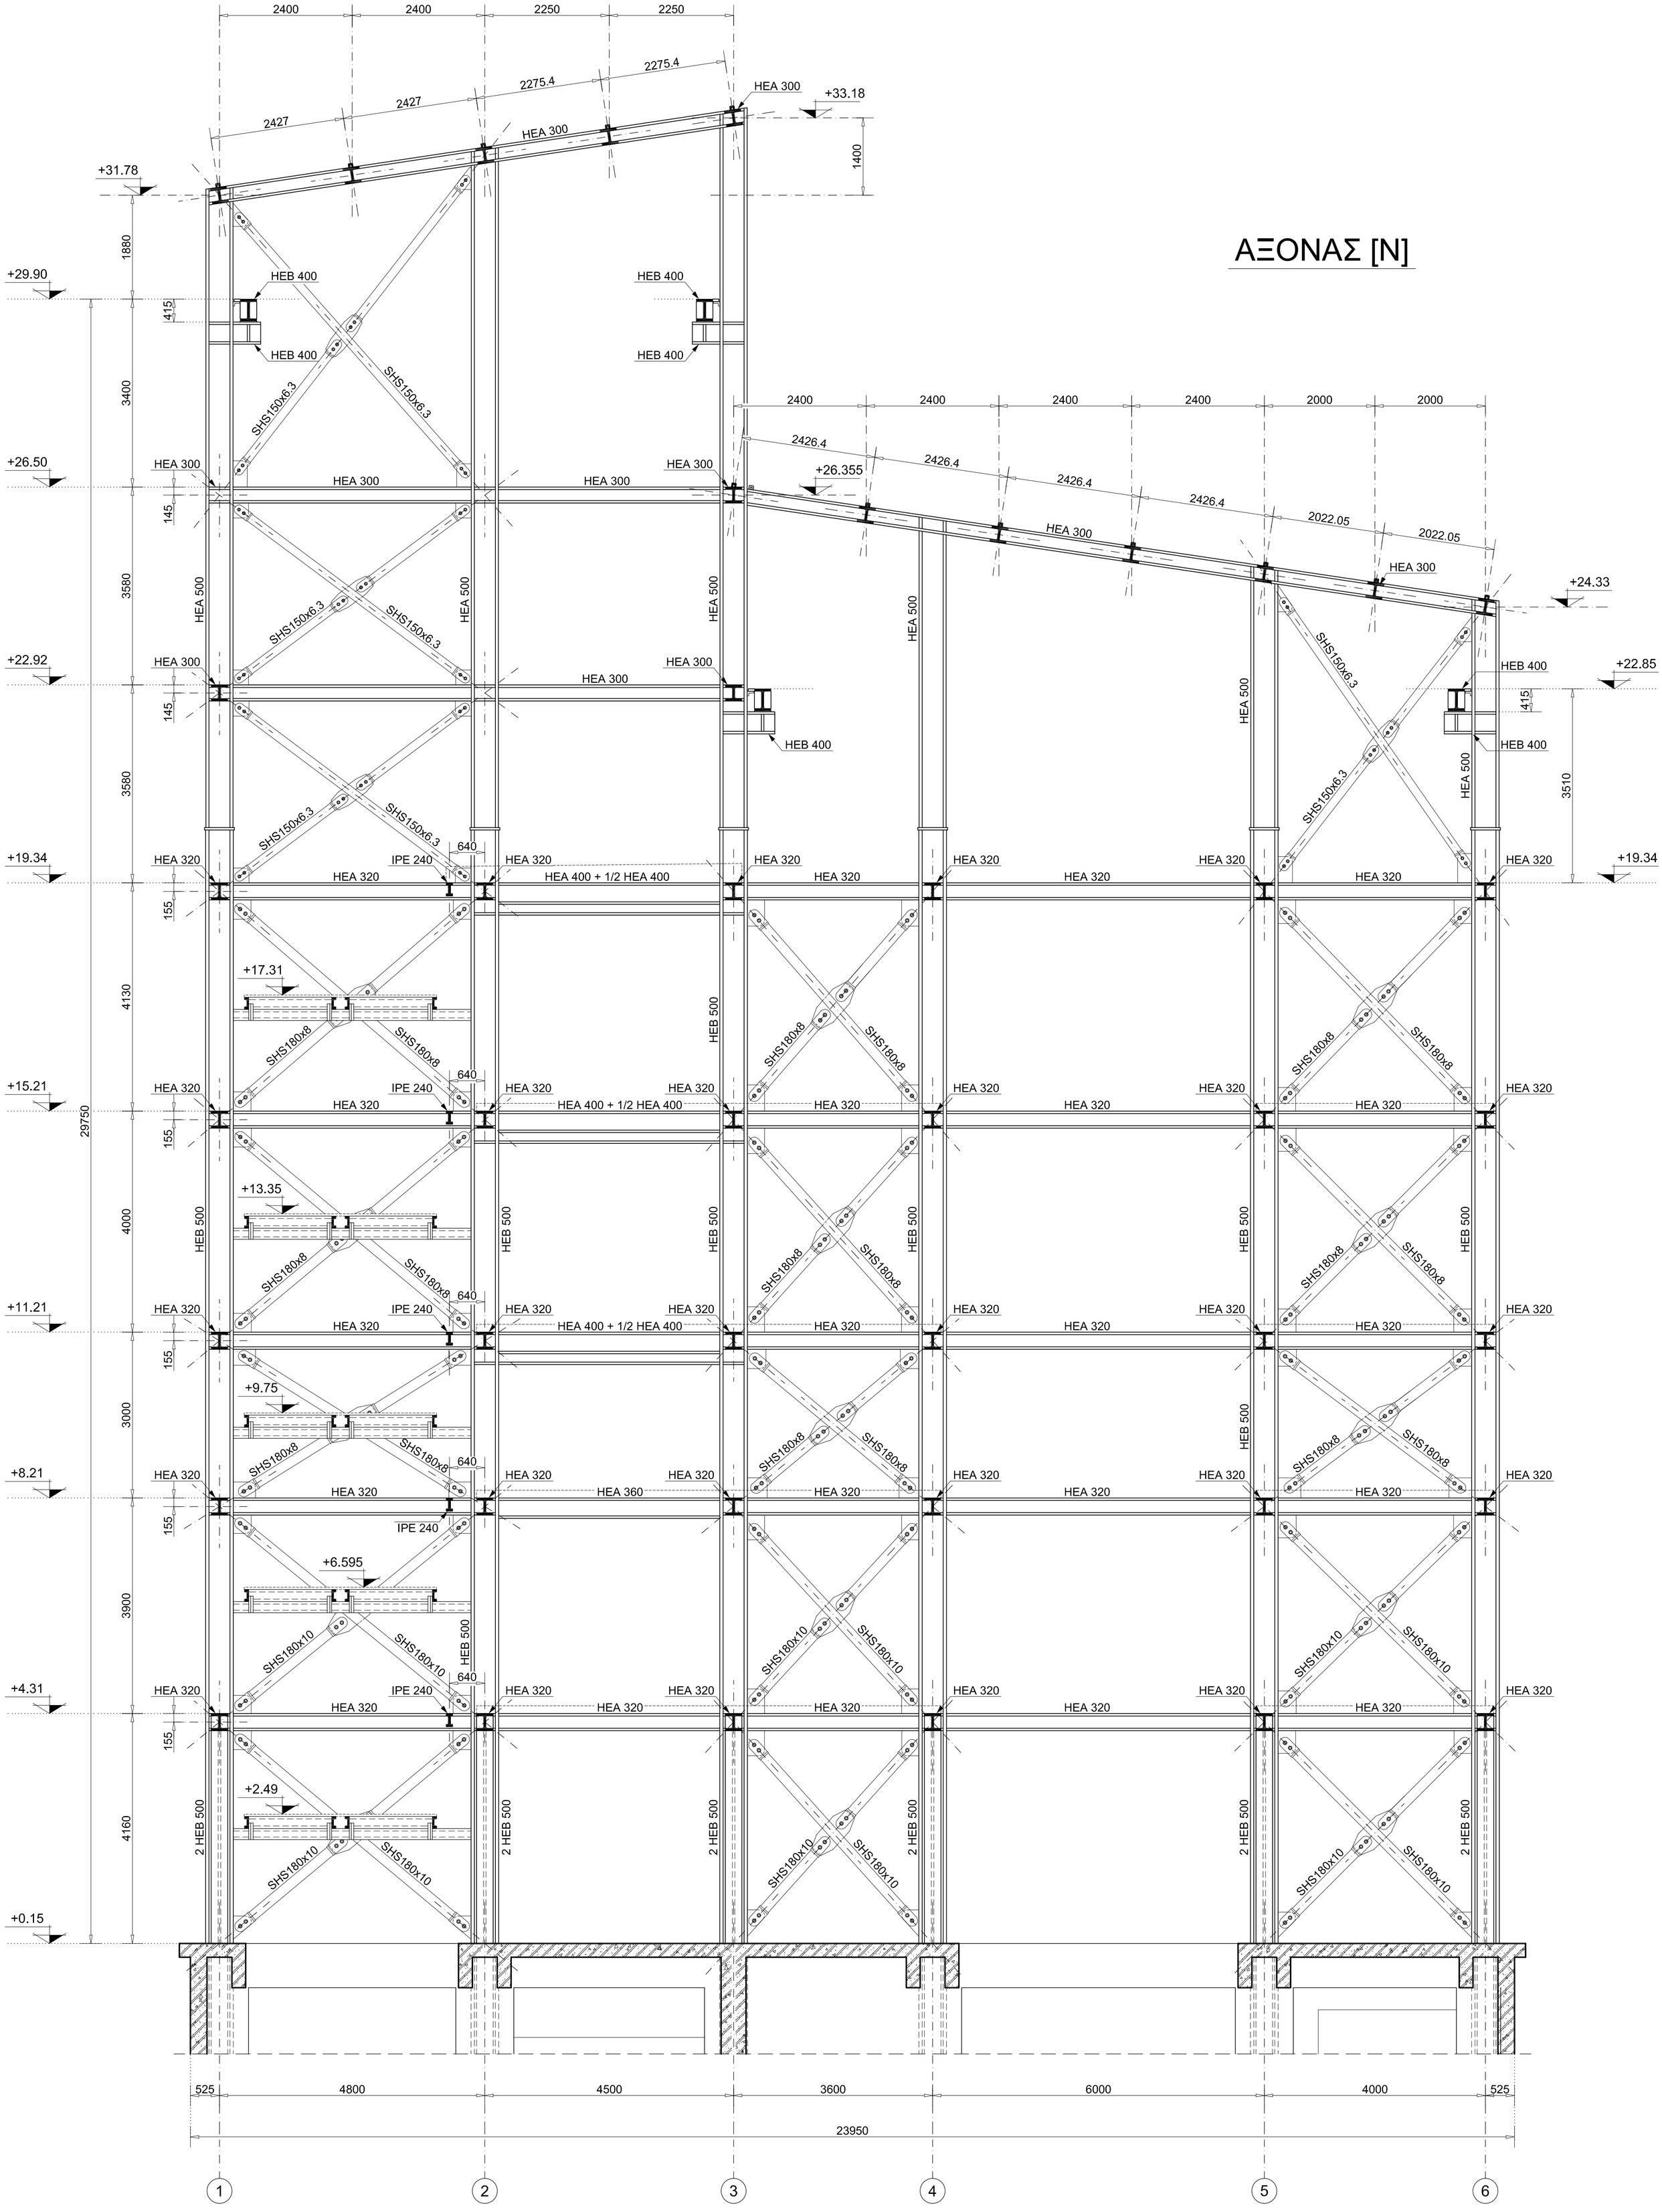
2400
2400
2250
2250
2275.4
2275.4
2427
2427
HEA 300
+33.18
1400
+31.78
1880
+29.90
415
HEB 400
HEB 400
HEB 400
HEB 400
3400
SHS150x6.3
SHS150x6.3
2400
2400
2400
2400
2000
2000
2426.4
2426.4
2426.4
2426.4
2022.05
2022.05
+26.355
+26.50
HEA 300
HEA 300
HEA 300
HEA 300
145
HEA 500
HEA 500
HEA 500
HEA 500
3580
SHS150x6.3
SHS150x6.3
+24.33
+22.92
HEA 300
HEA 300
HEA 300
HEA 300
HEB 400
HEB 400
HEB 400
145
3580
SHS150x6.3
SHS150x6.3
SHS150x6.3
SHS150x6.3
3510
+22.85
+19.34
HEA 320
HEA 320
IPE 240
640
HEA 320
HEA 320
HEA 400 + 1/2 HEA 400
HEA 320
HEA 320
HEA 320
HEA 320
HEA 320
HEA 320
HEA 320
HEA 320
155
+17.31
4130
SHS180x8
SHS180x8
HEB 500
SHS180x8
SHS180x8
SHS180x8
SHS180x8
+15.21
HEA 320
HEA 320
IPE 240
640
HEA 320
HEA 320
HEA 400 + 1/2 HEA 400
HEA 320
HEA 320
HEA 320
HEA 320
HEA 320
HEA 320
HEA 320
HEA 320
29750
155
+13.35
4000
HEB 500
HEB 500
HEB 500
HEB 500
HEB 500
HEB 500
SHS180x8
SHS180x8
SHS180x8
SHS180x8
SHS180x8
SHS180x8
+11.21
HEA 320
HEA 320
IPE 240
640
HEA 320
HEA 320
HEA 400 + 1/2 HEA 400
HEA 320
HEA 320
HEA 320
HEA 320
HEA 320
HEA 320
HEA 320
HEA 320
155
+9.75
3000
SHS180x8
SHS180x8
SHS180x8
SHS180x8
SHS180x8
SHS180x8
+8.21
HEA 320
HEA 320
HEA 320
HEA 360
HEA 320
HEA 320
HEA 320
HEA 320
HEA 320
HEA 320
HEA 320
HEA 320
155
IPE 240
+6.595
3900
SHS180x10
SHS180x10
HEB 500
SHS180x10
SHS180x10
SHS180x10
SHS180x10
+4.31
HEA 320
HEA 320
IPE 240
640
HEA 320
HEA 320
HEA 320
HEA 320
HEA 320
HEA 320
HEA 320
HEA 320
HEA 320
HEA 320
155
+2.49
4160
2 HEB 500
2 HEB 500
2 HEB 500
2 HEB 500
2 HEB 500
2 HEB 500
SHS180x10
SHS180x10
SHS180x10
SHS180x10
SHS180x10
SHS180x10
+0.15
525
4800
4500
3600
6000
4000
525
23950
1
2
3
4
5
6