



Κατά Πλάτος Τομή

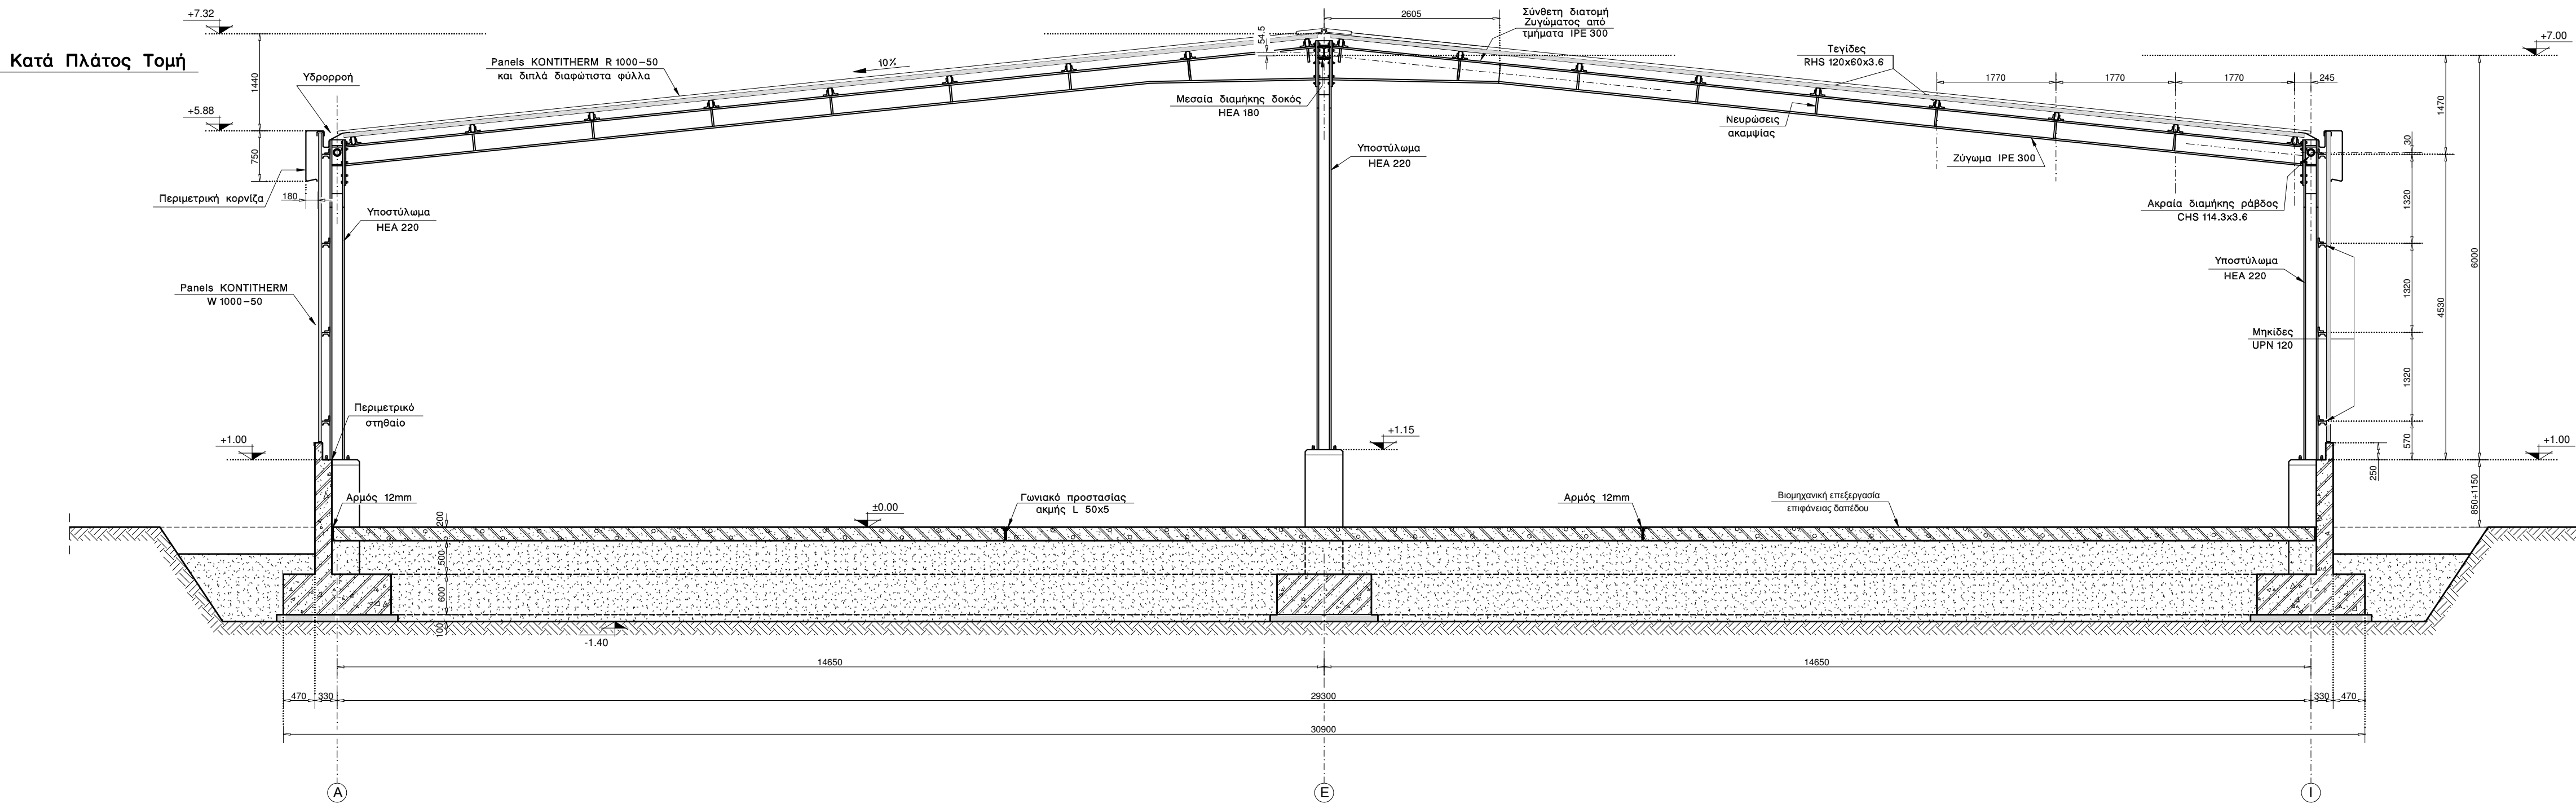

Κατά Μήκος Τομή

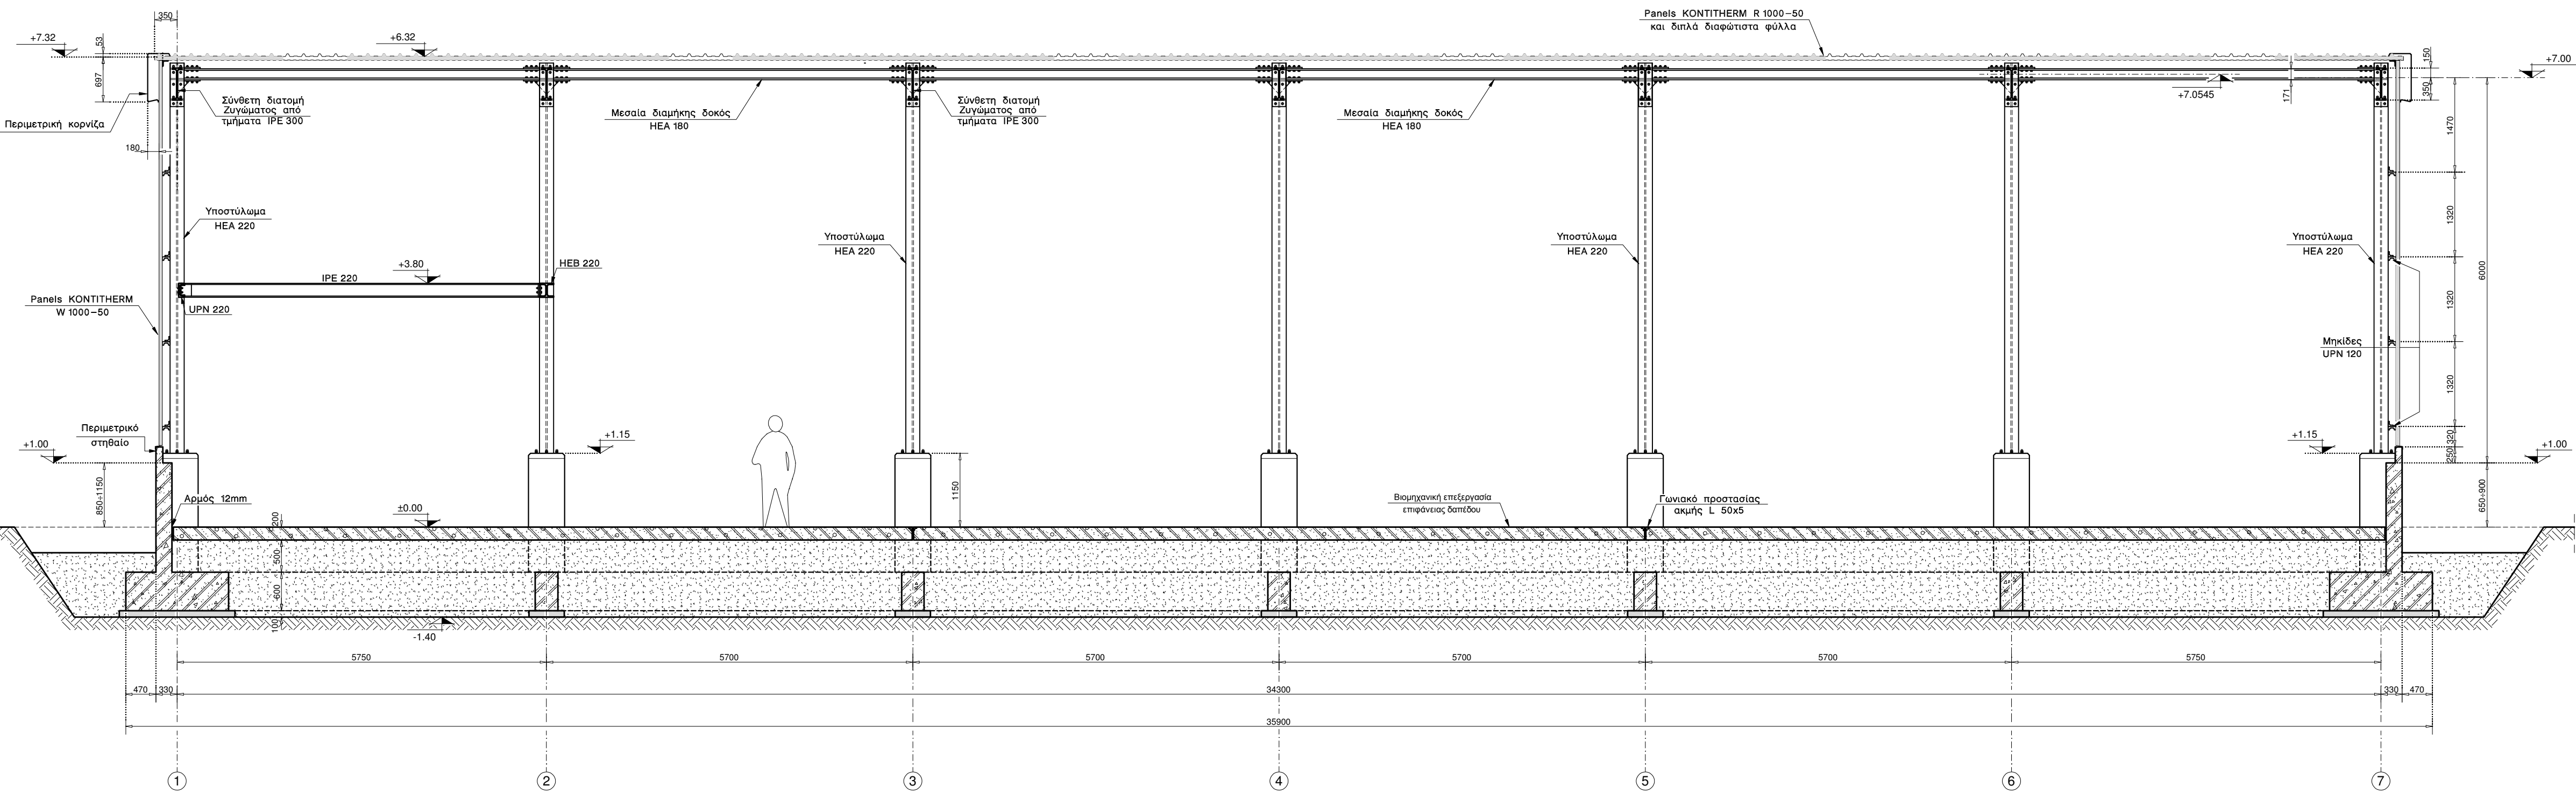

ΔΙΟΚΤΗΤΗΣ		Ι. ΚΩΝΣΤΑΝΤΙΝΙΔΗΣ & ΣΙΑ Ε.Ε. ΑΙΓΛΗ - ΑΝΑΠΤΥΞΙΑΚΗ ΑΚΙΝΗΤΩΝ
ΕΡΓΟ	Ανέγερση νέας αποθήκης	
ΘΕΣΗ	Περιοχή Αγροκτήματος "Μπάλικ" Νεοχωρούδας Θεσπίας (αγοράμετρα 38 - 39, αναδασμού 1980)	

ΘΕΜΑ ΣΧΕΔΙΟΥ	ΑΡΙΘΜΟΣ ΣΧΕΔΙΟΥ
ΣΤΑΤΙΚΑ ΣΧΕΔΙΑ	Σ-07
ΤΥΠΙΚΕΣ ΤΟΜΕΣ	ΚΛΙΜΑΚΑ ΣΧΕΔΙΟΥ
ΧΡΟΝΟΣ ΜΕΛΕΤΗΣ	ΟΚΤΩΒΡΙΟΣ 2009
	1 : 50

ΒΕΒΗΧΕΙΣ	
ΜΗΧΑΝΙΚΟΣ	ΖΕΡΒΑΣ ΠΑΝΤΕΛΗΣ πολιτικός μηχανικός Π.Π. Γερμανού 21, Θεσσαλονίκη 54622, τηλ. 2310.257.572