

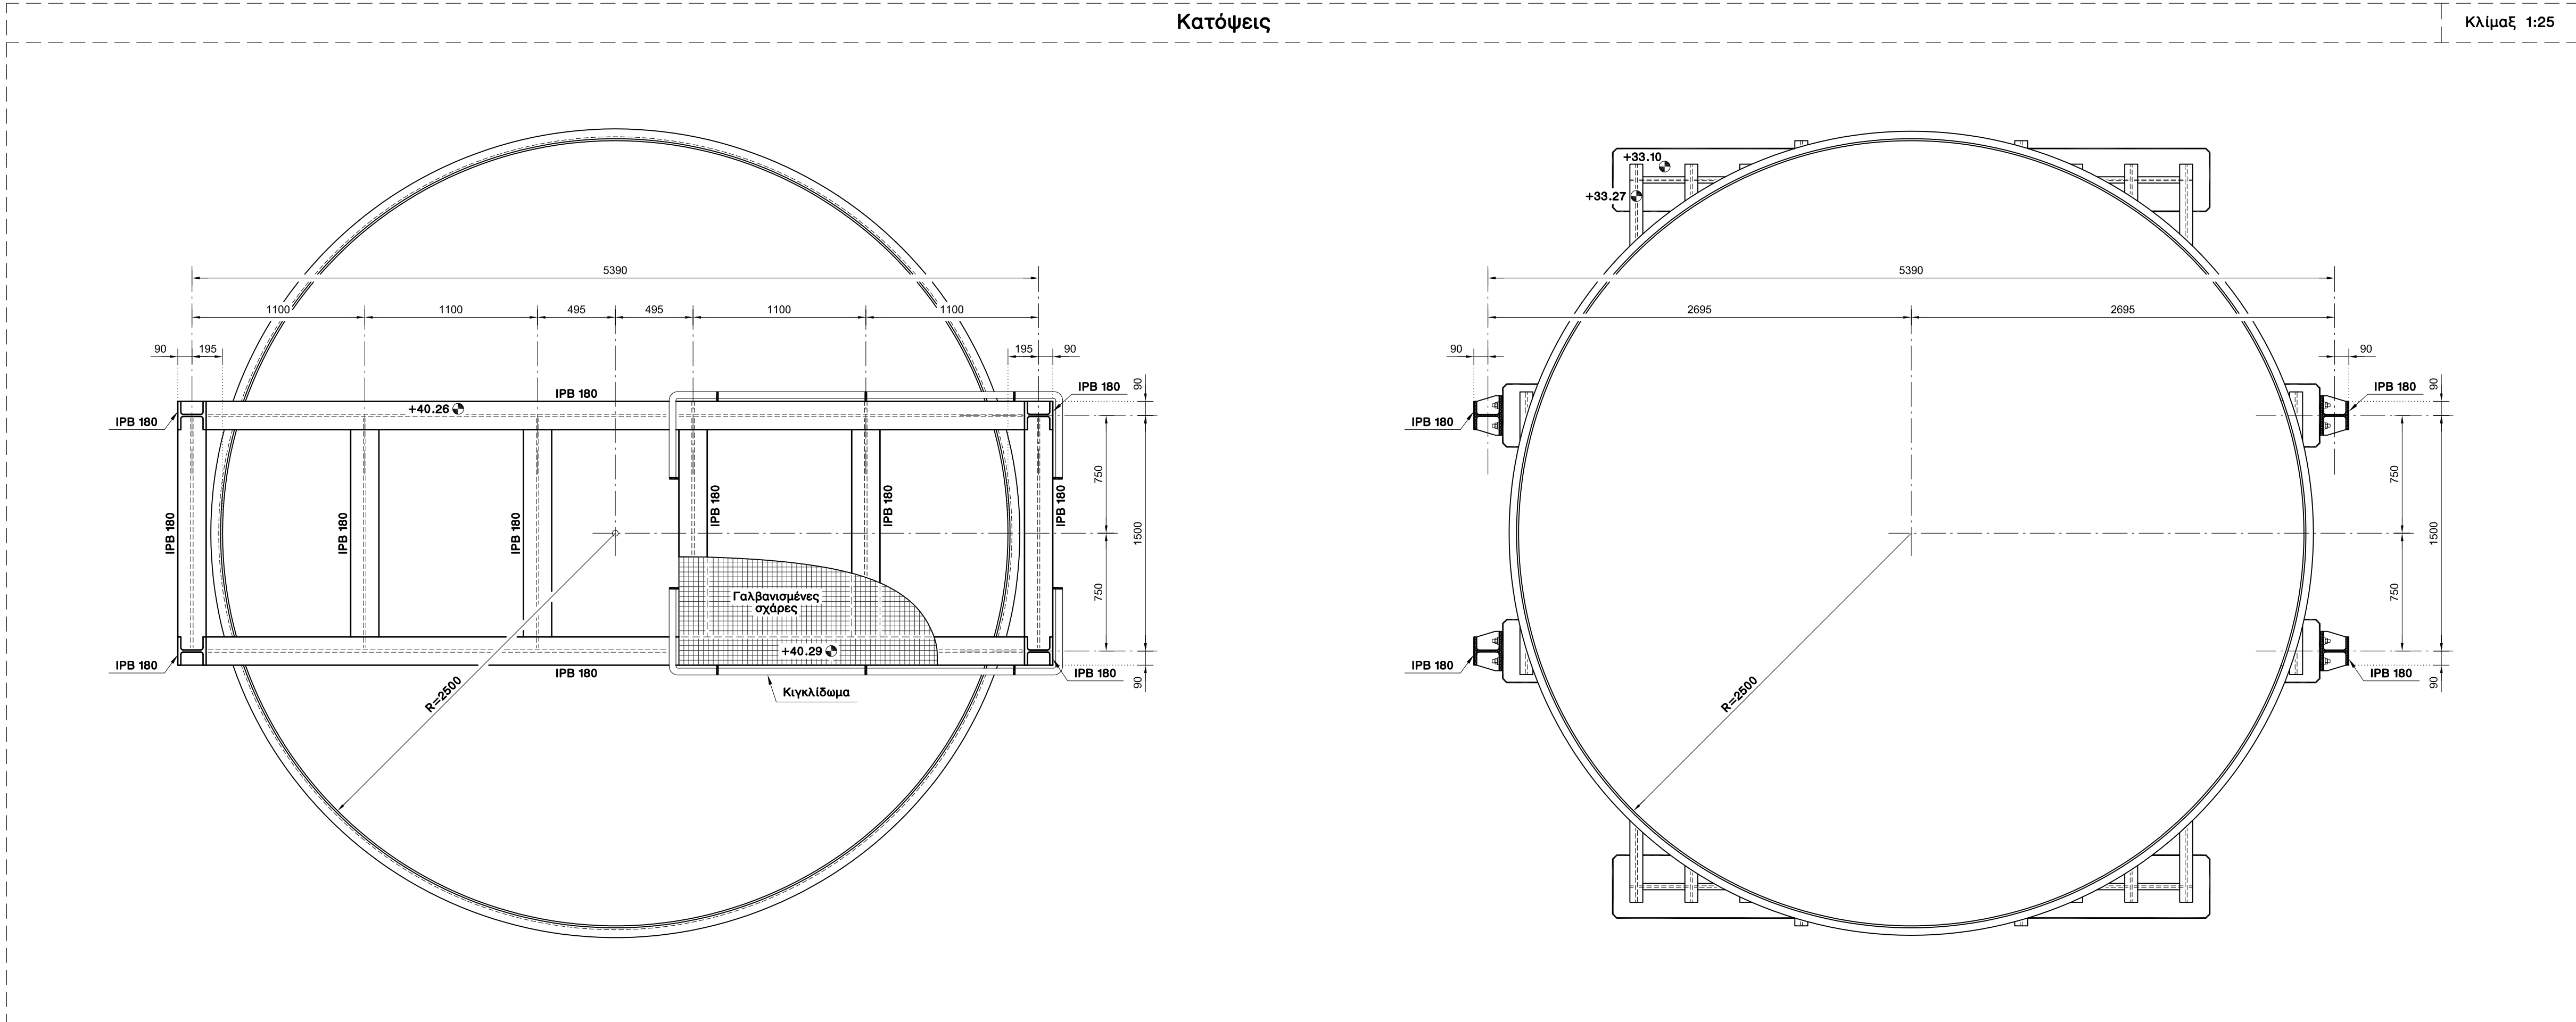
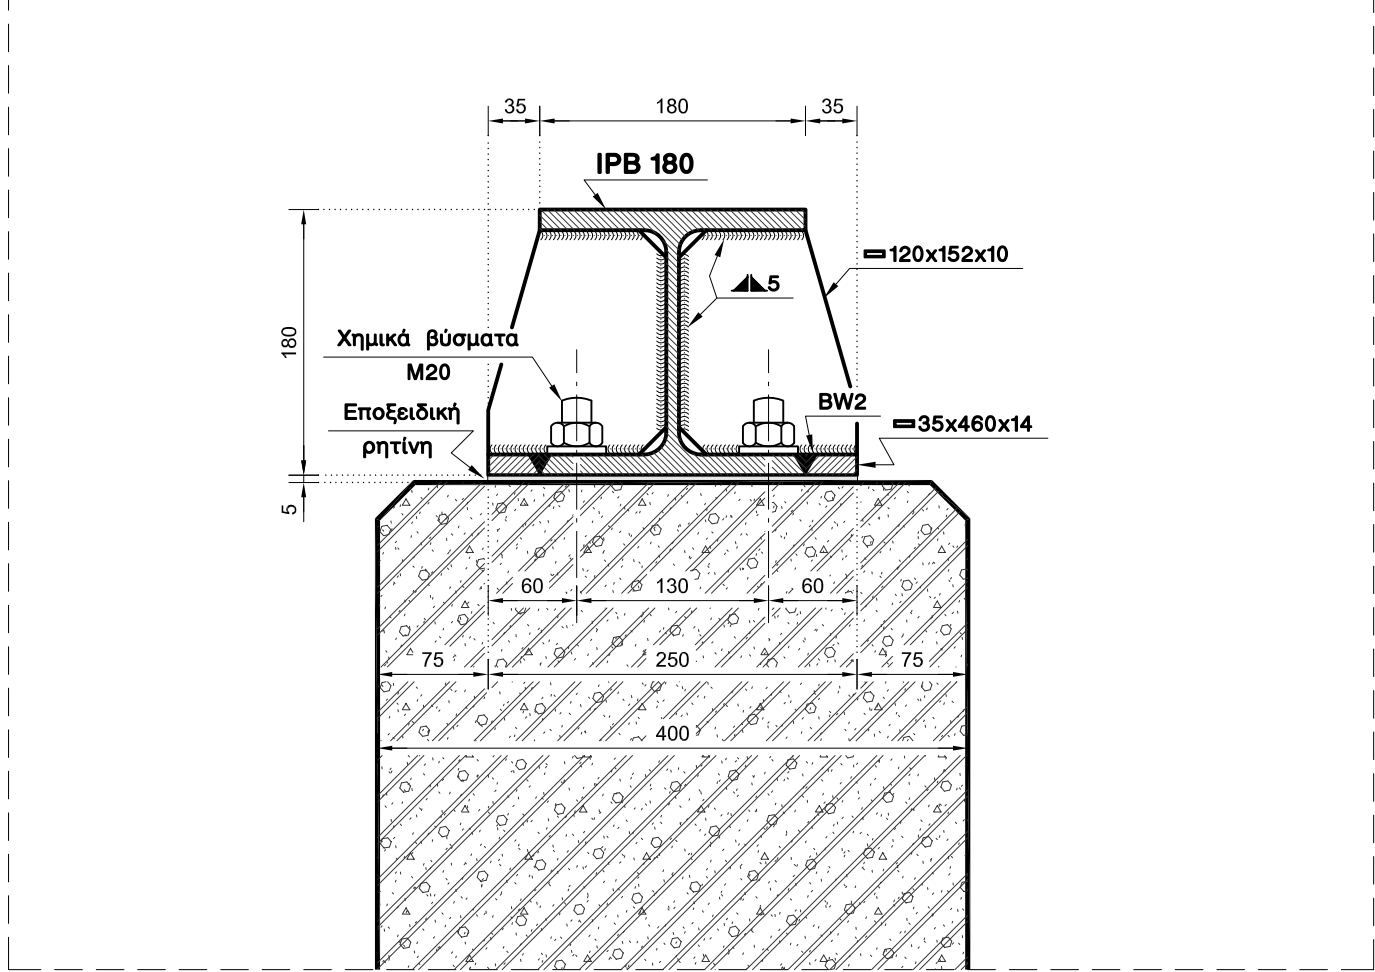
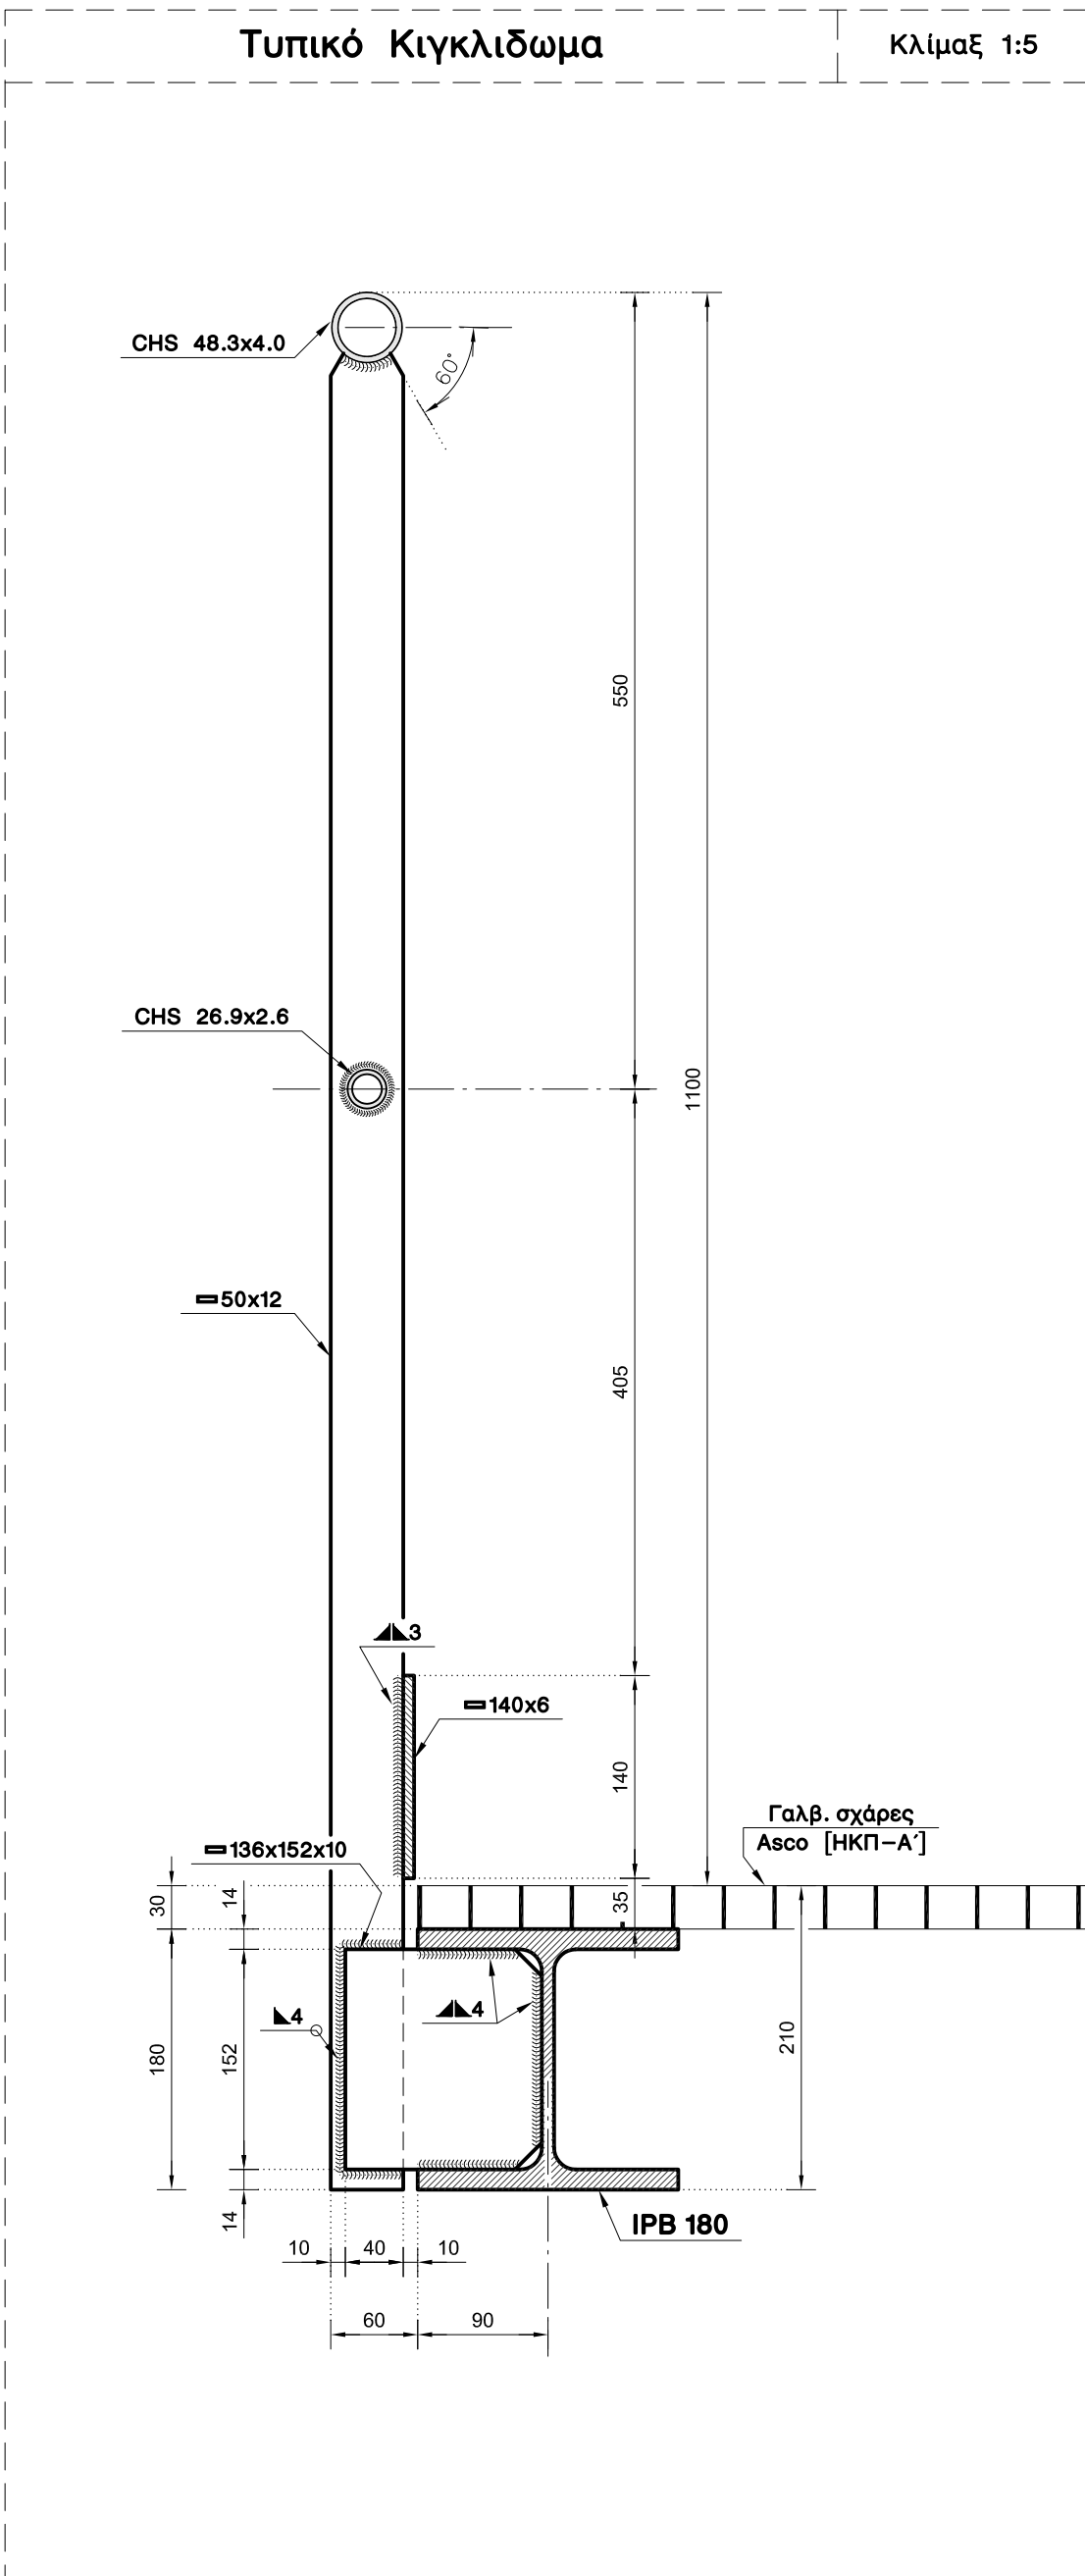
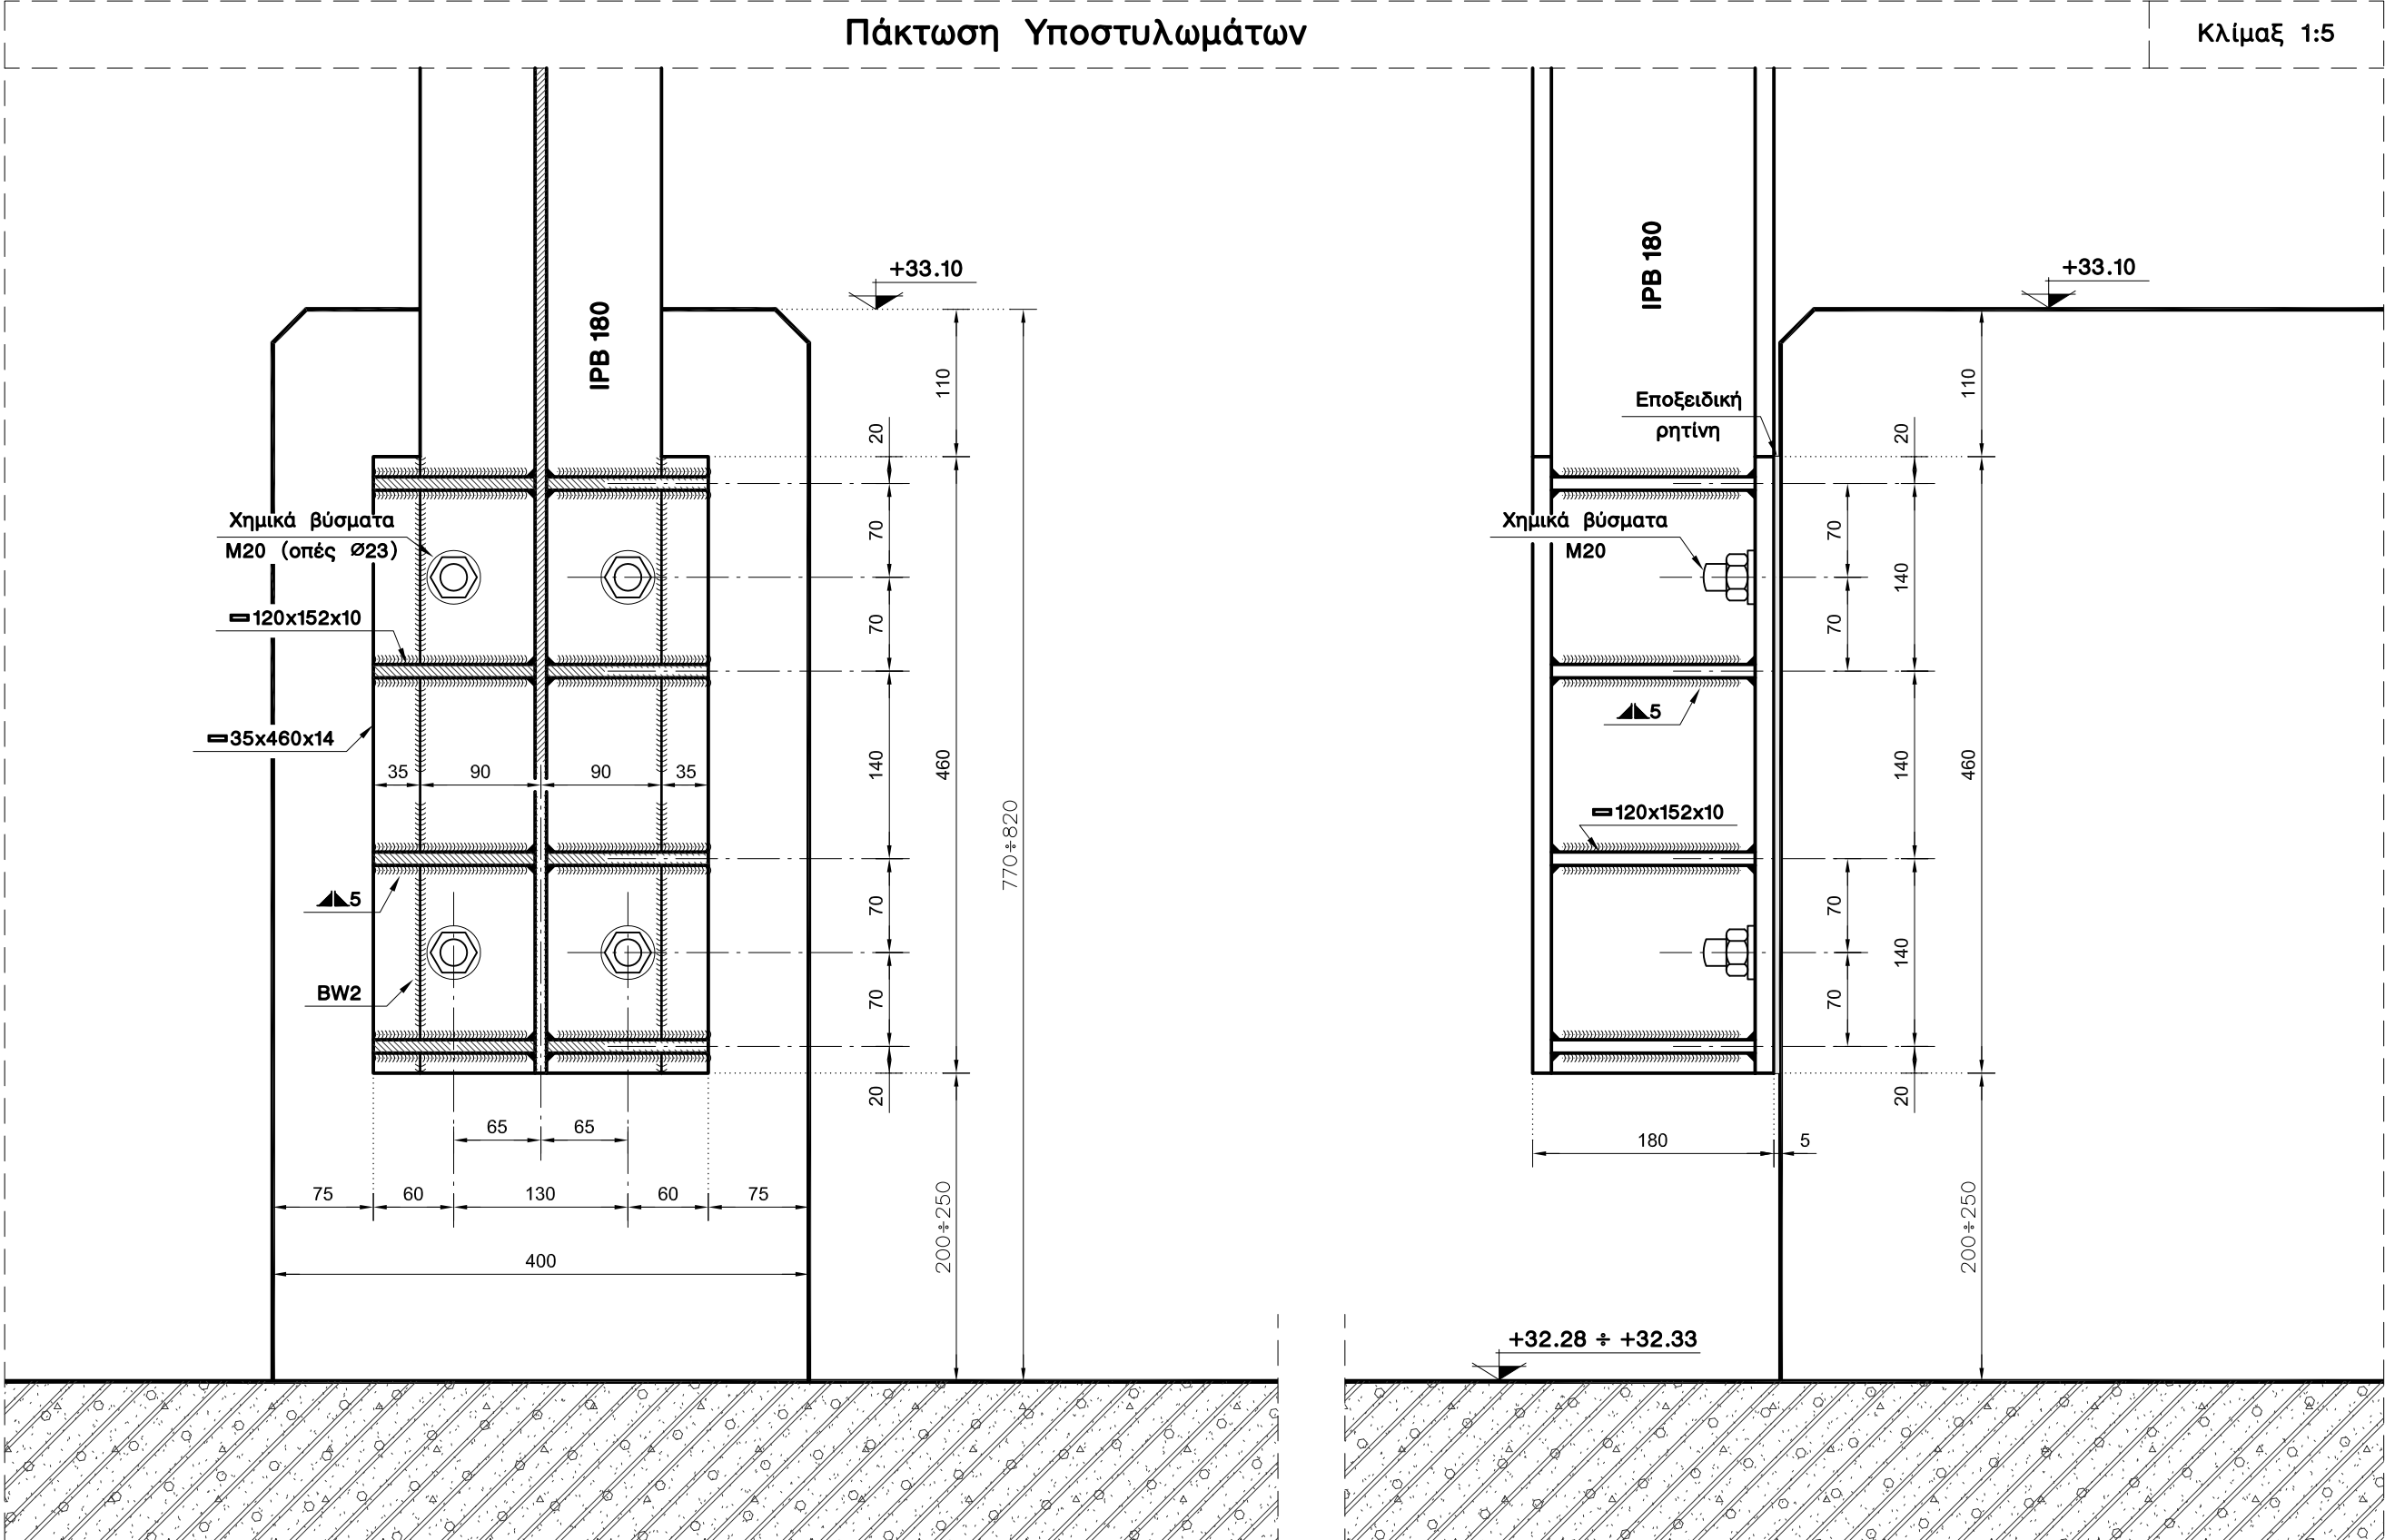
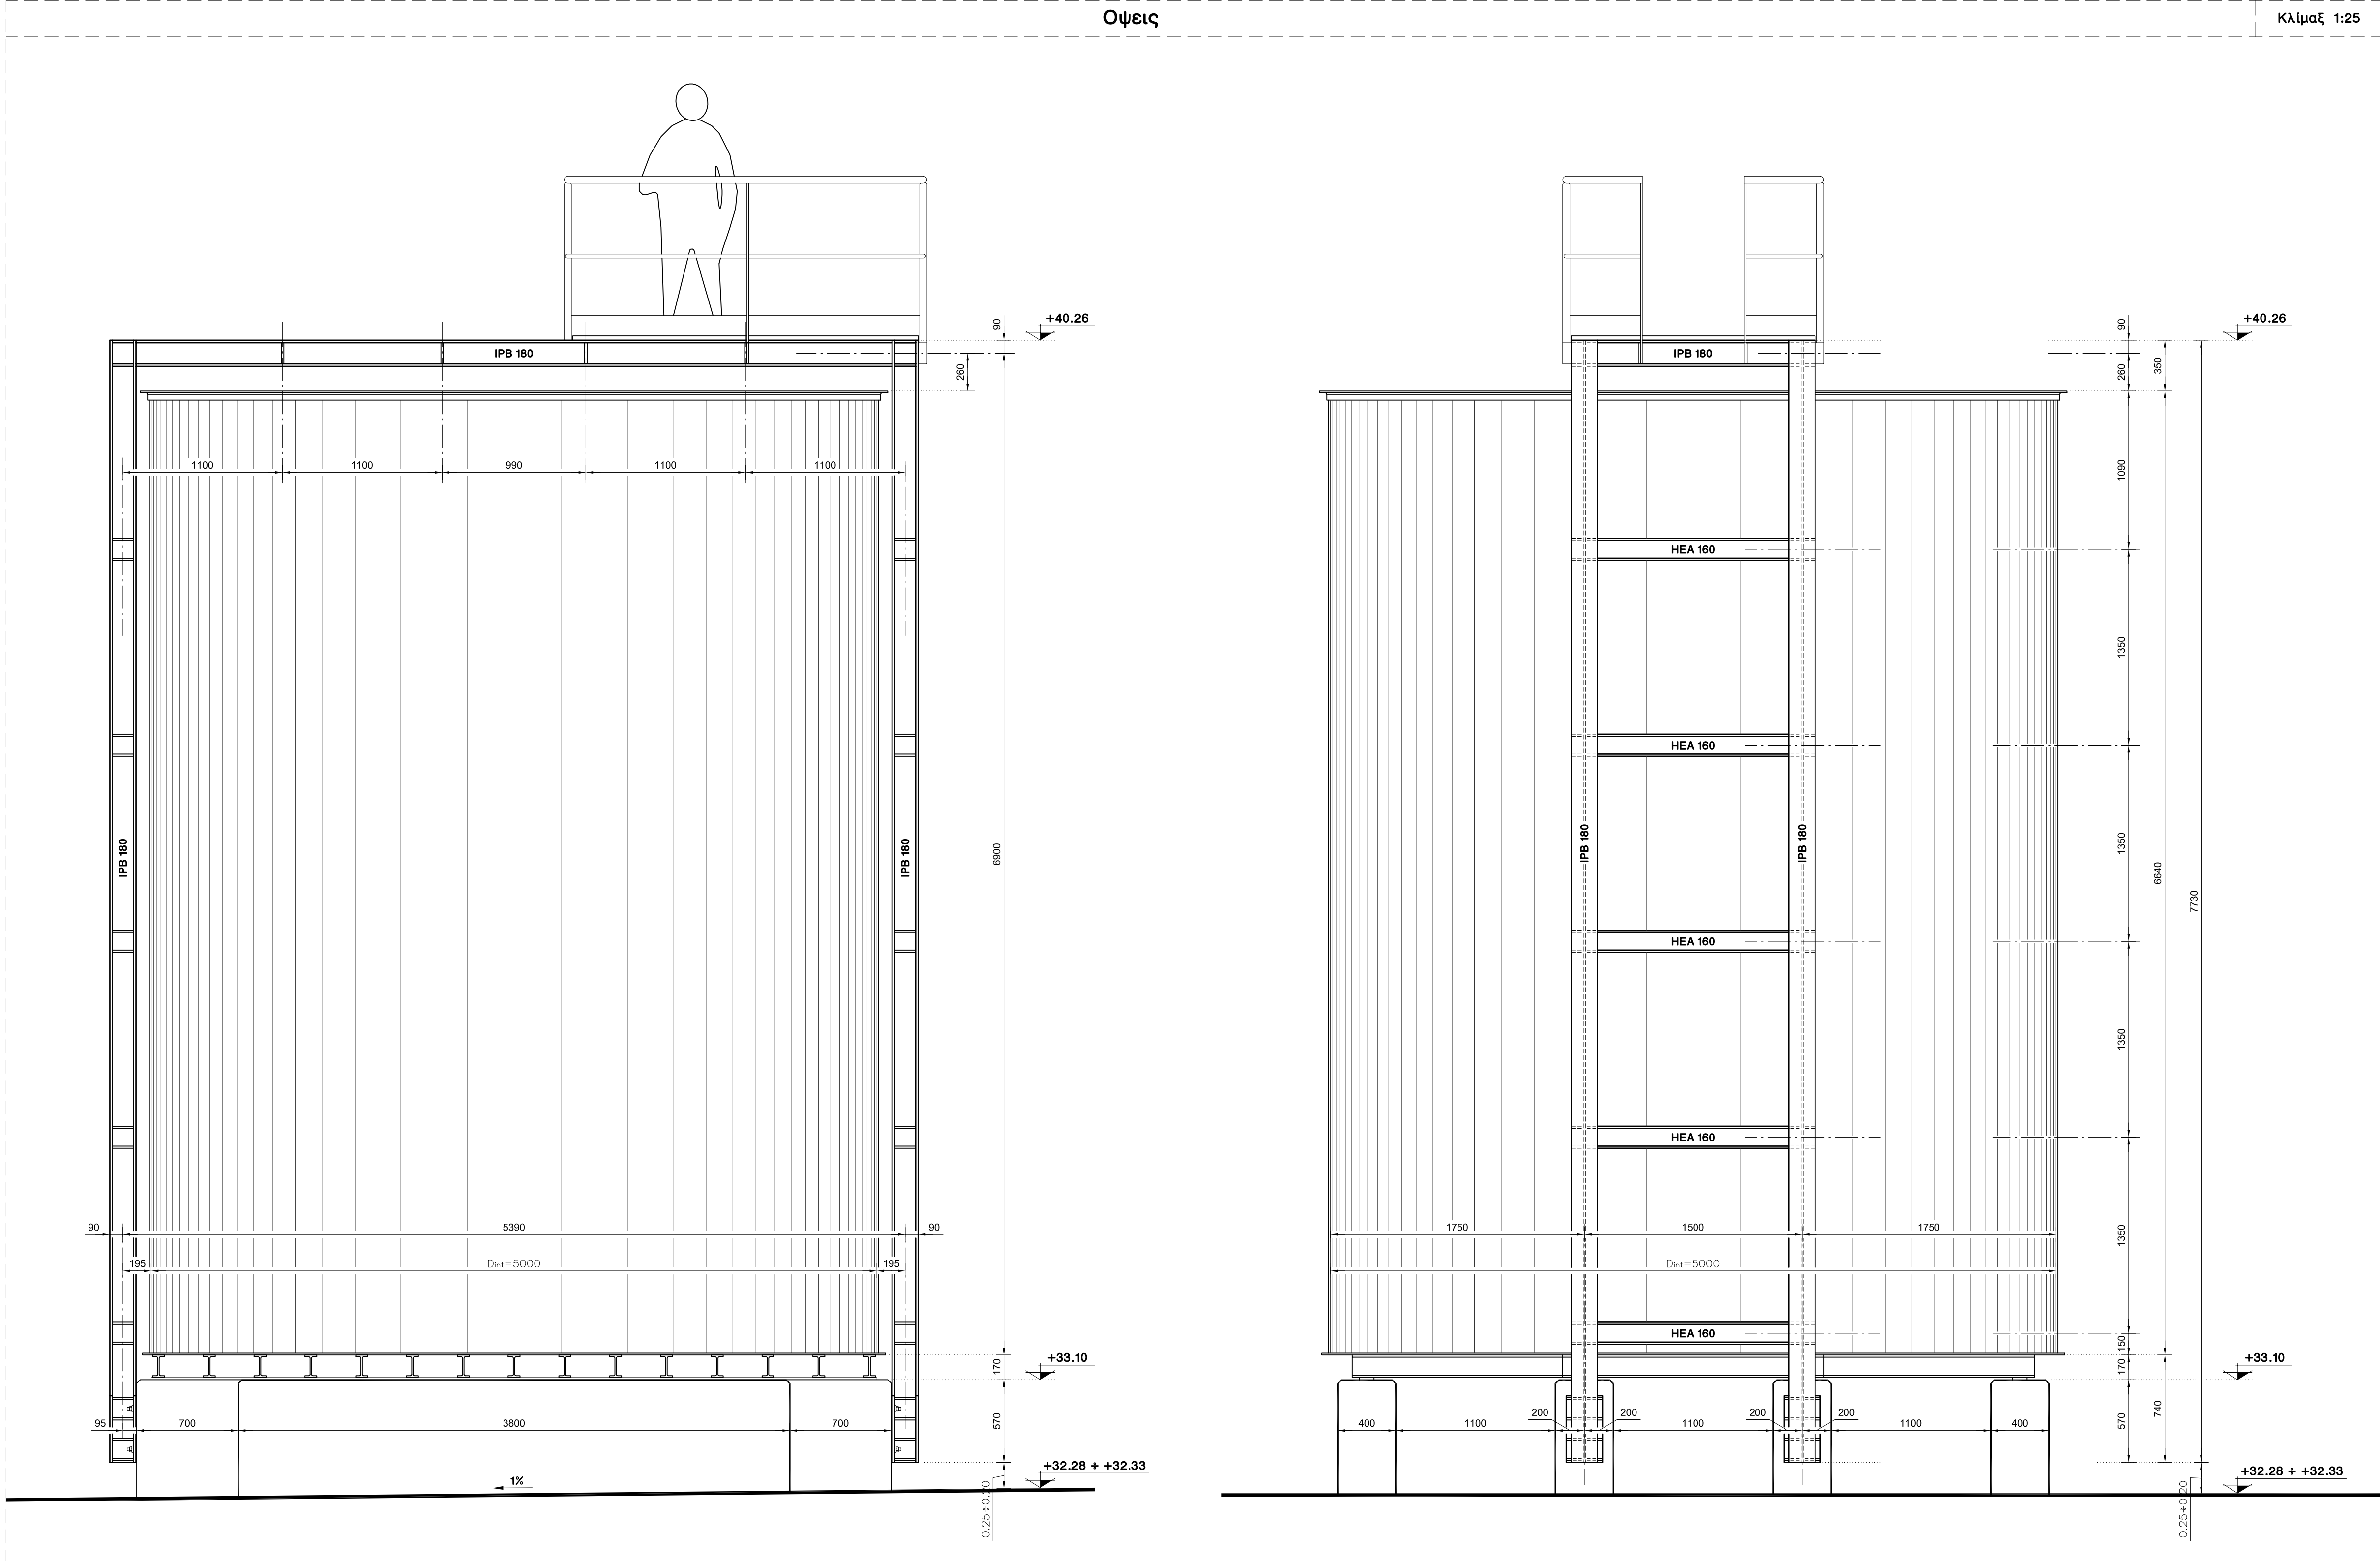
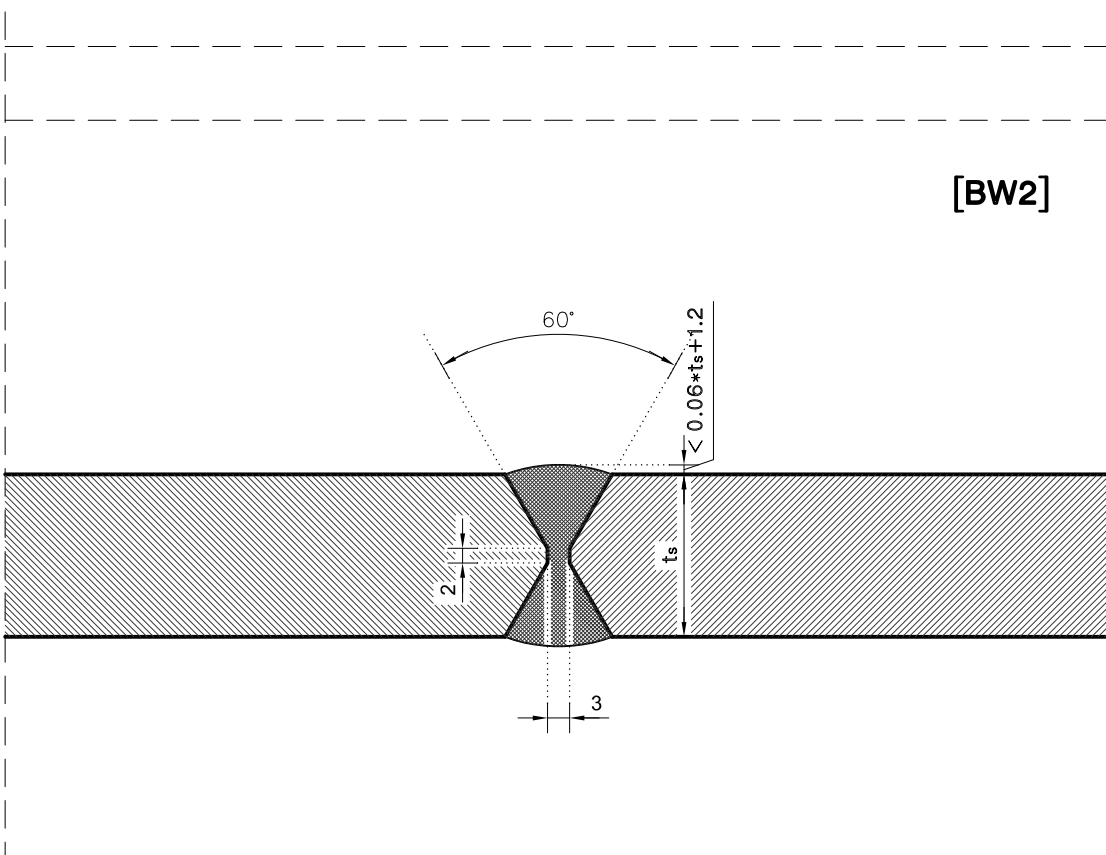
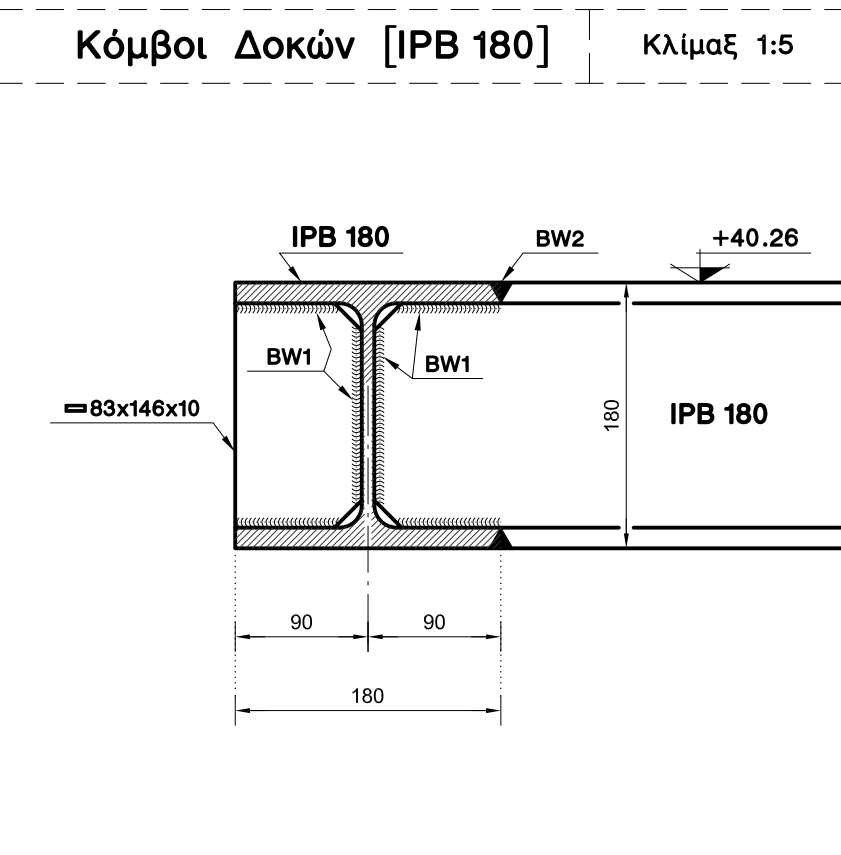


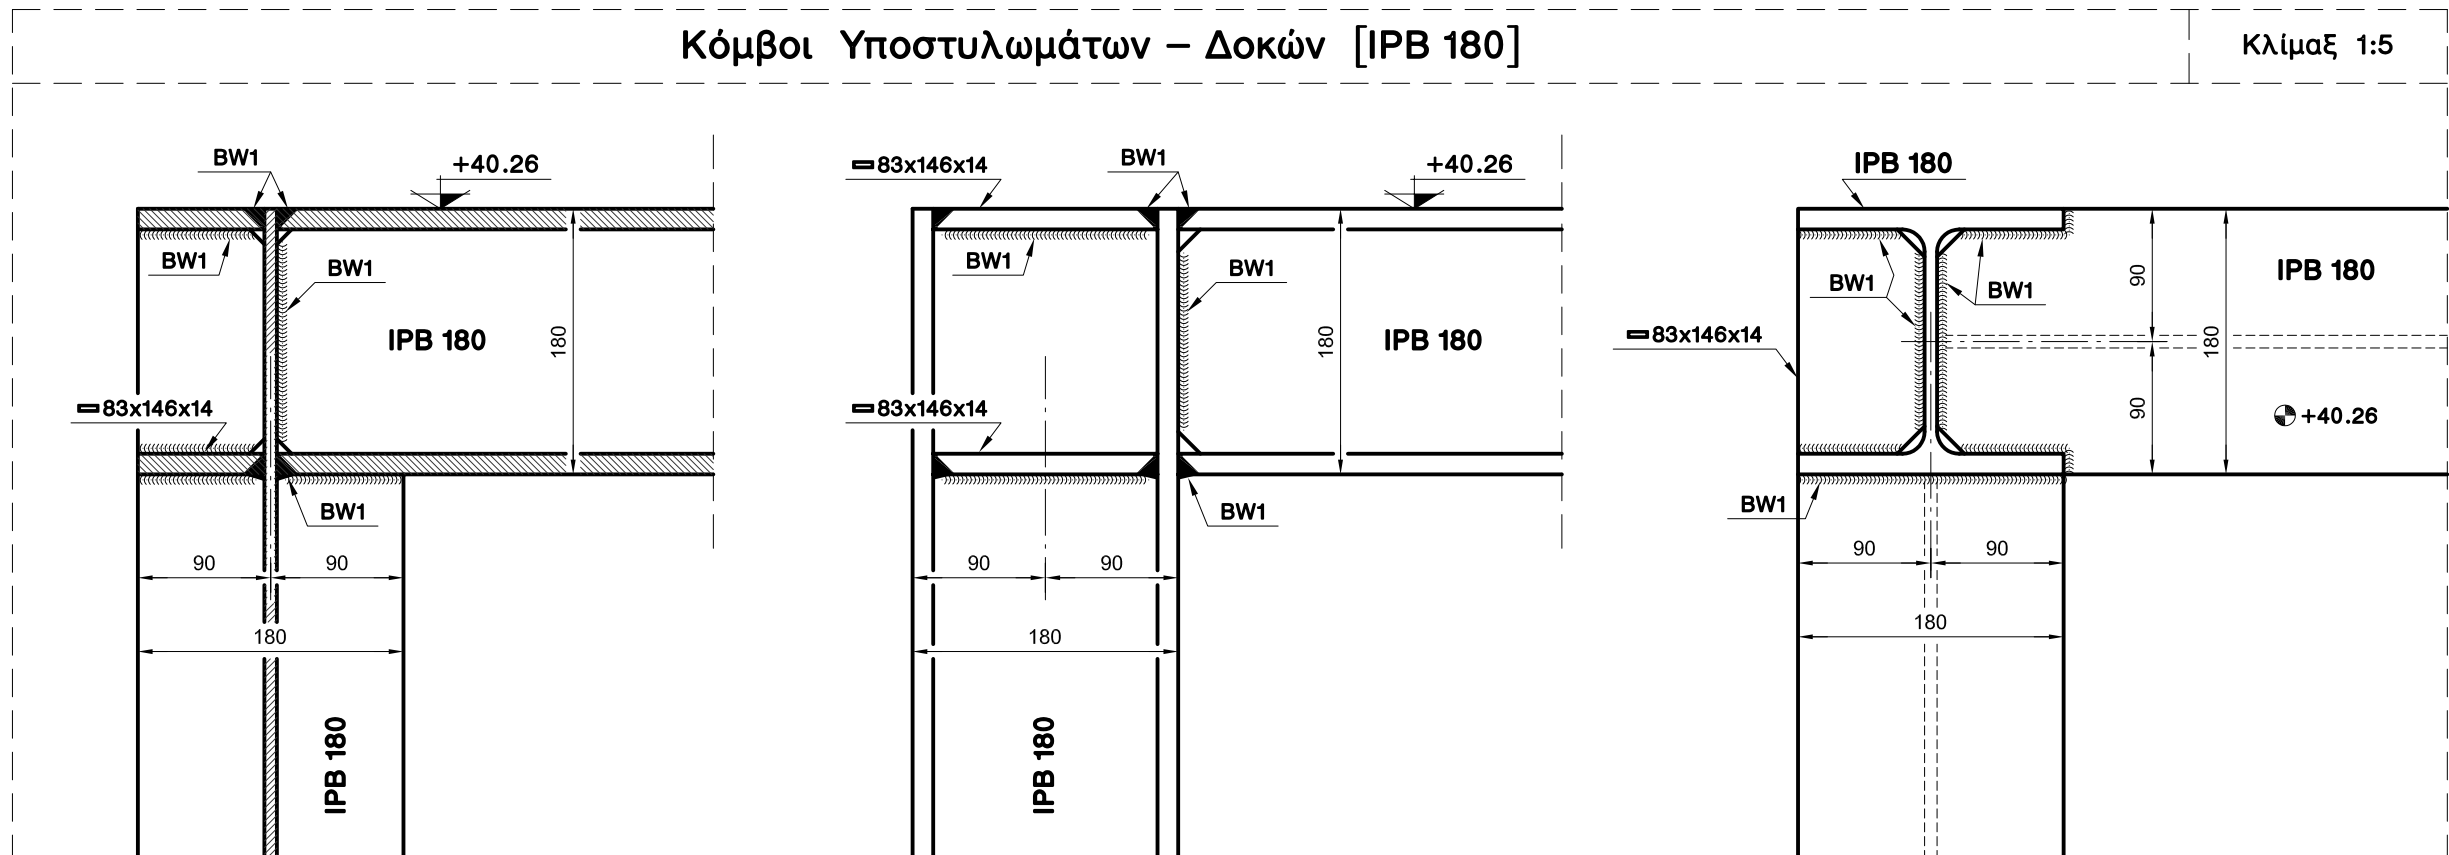

- Το έργο αφορά τον μεταλλικό φορέα στήριξης του ανασυρτήρα της δεξαμενής 120m³ αποθήκευσης φωσφορικού οξέως, καθώς και το πατάρι επίσκεψής του. Η διάταξη των κιγκλιδωμάτων είναι ενδεικτική, θα οριστικοποιηθεί δε μετά την επιλογή της νέας θέσης της υφιστάμενης κατακόρυφης κλίμακας. Αναφορικά με την πάκτωση των υπο-στυλωμάτων [IPB 180] στις παριές των βαθρών της δεξαμενής, σημειώνεται ότι θα πρέπει οπωσδήποτε να εκτελεστεί μία τουλάχιστον εβδομάδα μετά την ολοκλήρωση της τοπικής ανάκατακμής των σκυροδεμάτων και βέβαια προ της εφαρμογής των προστατευτικών επιστρώσεων.
- Στα σχέδια δεν σημειώνονται οι επιστρώσεις των δομικών στοιχείων (κονίες κτλ.).
- Οι μέγιστες αναχές των διαστάσεων των μεταλλικών κατασκευών προσδιορίζονται από τον Ευρωπαϊκό [S.1], κεφ. 17.1).
- Πριν την έναρξη των εργασιών ο Αναδόχος οφείλει να προβεί σε πλήρη απόσυμψη των θέσεων επέμβασης, για τη διασφάλωση των θεωρητικών στοιχείων των σχεδίων δηλαδή διαστάσεων, υψομέτρων κτλ. Εάν εντοπιστούν διαφορές, θα τεθούν άμεσα υπόψη της Επίβλεψης, ώστε να καθοριστούν έγκαιρα οι απαιτούμενες προσαρμογές.

- Μεταλλικά profiles & ελάσματα: Ποιότητας [S 235]. Ενώσεις επέκτασης (ματίσματα) δεν θα επιτραπούν σε κανένα στοιχείο.
- Προστασία μεταλλικών στοιχείων σύμφωνα με την τυποποίηση του εργοστασίου:
 - α) Αμμοβολή SA 2.5 (near white)
 - β) Priming (εργοστασιακό) με εποξειδικό αστάρι. Δύο στρώσεις των 40μ & 80μ.
 - γ) Finishing (εργοστασιακό) με χρώματα πολυουρεθάνης. Δύο στρώσεις από 40μ.Οι επί μέρους αποχρώσεις θα προσδιοριστούν από την Επίβλεψη, η δε προμήθεια των υλικών θα γίνει από τις Εταιρείες Corralin, Syntex, Neotex ή MCS.
- Ηλεκτροδία: Βασικά, τύπου [E51-B(H)].
- Βύσματα: Χημικά, τύπου [UPAT UKA 3 EAP] ή [HILTI HSA-HVJ].
- Σχάρες δαπέδων: Ηλεκτροπρεσαριστές, της σειράς [ΗΚΠ-Α] της Asco, με φέρουσα λάμα 30x3mm και βρογχίδα 34x38mm, εργοστασιακά γαλβανισμένες εν θερμώ (65μ). Στάξεση αποκλειστικά με τα ειδικά άγκυρα (αίρες) της Εταιρείας.
- Εποξειδική ρητίνη (σφραγιστική): Τύπου [FEB Epoxy Grout No 4].

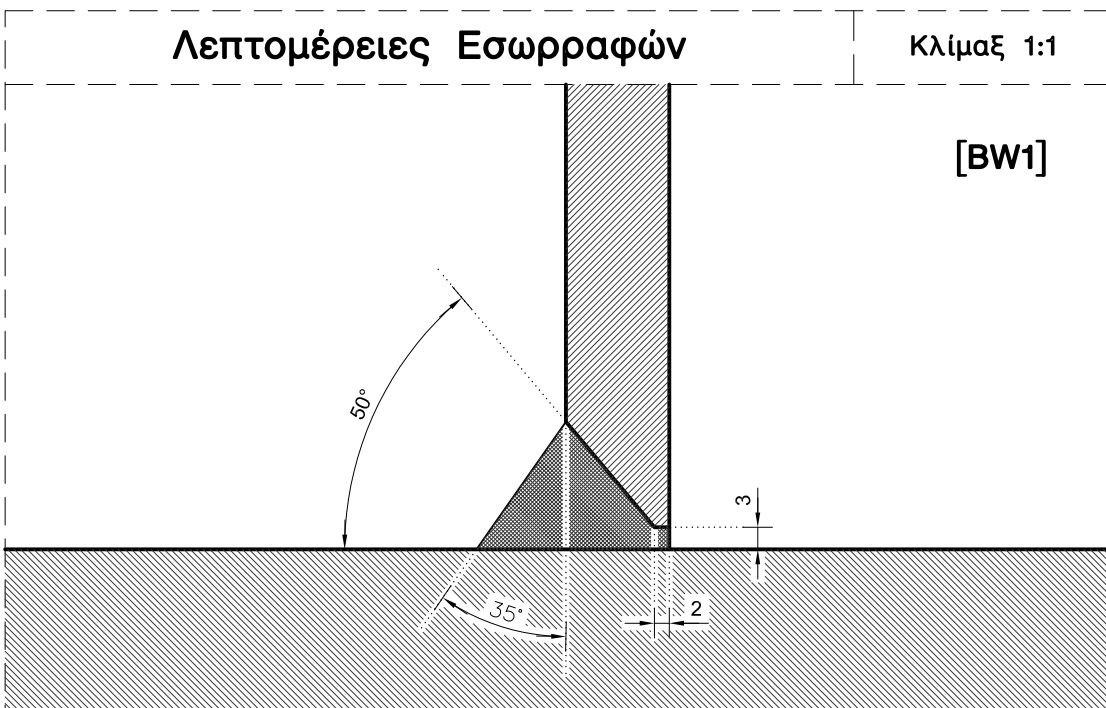

- ΓΕΝΙΚΟΙ ΟΡΟΙ
- Απαραίτητη προϋπόθεση για τη συμμετοχή στο διαγωνισμό αποτελεί η επίσκεψη του Εργολήπτη επί τουπου του έργου με την Επίβλεψη, όπου θα διευκρινιστούν διάφορες λεπτομέρειες και θα δοθούν συμπληρωματικά στοιχεία.
 - Στο κατ' αποκοπή τμήμα του έργου περιλαμβάνεται κάθε εργασία, υλικό ή μέσο που απαιτείται για την έντεχνη περάωση των κατασκευών, έστω και εάν δεν αναγράφεται ρητά.
 - Θα εφαρμοστούν όλα τα μέτρα ασφαλείας όπως προβλέπονται από τους Κανονισμούς του εργοστασίου και την Επίβλεψη Εργασίας.
 - Ο προγραμματισμός και η μεθοδολογία εκτέλεσης του έργου υπόκεινται στην έγκριση της Επίβλεψης, με σκοπό την αποφυγή όχλησης των λοιπών τμημάτων της Μονάδας.
 - Όλοι οι χώροι θα παραδοθούν καθαροί και έτοιμοι προς χρήση.
 - Το τιμολόγιο εξόφλησης του Αναδόχου θα συνοδεύεται απαραίτητα από τη βεβαίωση εξόφλησης όλων των ασφαλιστικών εισφορών του έργου.

 ΒΙΟΜΗΧΑΝΙΑ ΦΩΣΦΟΡΙΚΩΝ ΛΙΠΑΣΜΑΤΩΝ Α.Ε. Εργοστάσιο Θεσσαλονίκης	
ΜΕΛΕΤΗΤΗΣ Ιδιώτης Λαοσάς Πολύτιμος Μηχανικός	ΕΡΓΟ ΙΚΡΙΩΜΑ ΣΤΗΡΙΞΗΣ ΑΝΑΔΕΥΤΗΡΑ ΔΕΞΑΜΕΝΗΣ ΑΠΟΦΘΟΡΙΩΣΗΣ ΦΩΣΦΟΡΙΚΟΥ ΟΞΕΩΣ
ΑΡΙΘΜΟΣ ΣΧΕΔΙΟΥ 1/Λ453	ΣΧΕΔΙΟ
ΚΛΗΜΚΕΣ	ΣΧΕΔΙΟ
ΟΝΟΜΑ ΑΡΧΕΙΟΥ ΑΓΓΙΤΗ	ΟΝΟΜΑ ΑΡΧΕΙΟΥ ΑΓΓΙΤΗ
ΑΝΑΒΕΒΑΙΝΕΙ 0	11/2001
ΣΧΕΔΙΑ ΑΝΑΦΟΡΑΣ S-4744	ΟΨΕΙΣ – ΚΑΤΟΨΕΙΣ – ΛΕΠΤΟΜΕΡΕΙΕΣ